


SO 210-34-01 Hradec Králové podchod Honkova, železniční most v žkm 21,635, podchod pro pěší a cyklisty, část SŽDC
 SO 210-34-02 Hradec Králové podchod Honkova, železniční most v žkm 21,635, podchod pro pěší a cyklisty, část Statutární město Hradec Králové
 SO 210-34-03 Hradec Králové podchod Honkova, železniční most v žkm 21,635, podchod pro pěší a cyklisty, odvodnění pod mostem, jímka
 SITUACE M 1:500

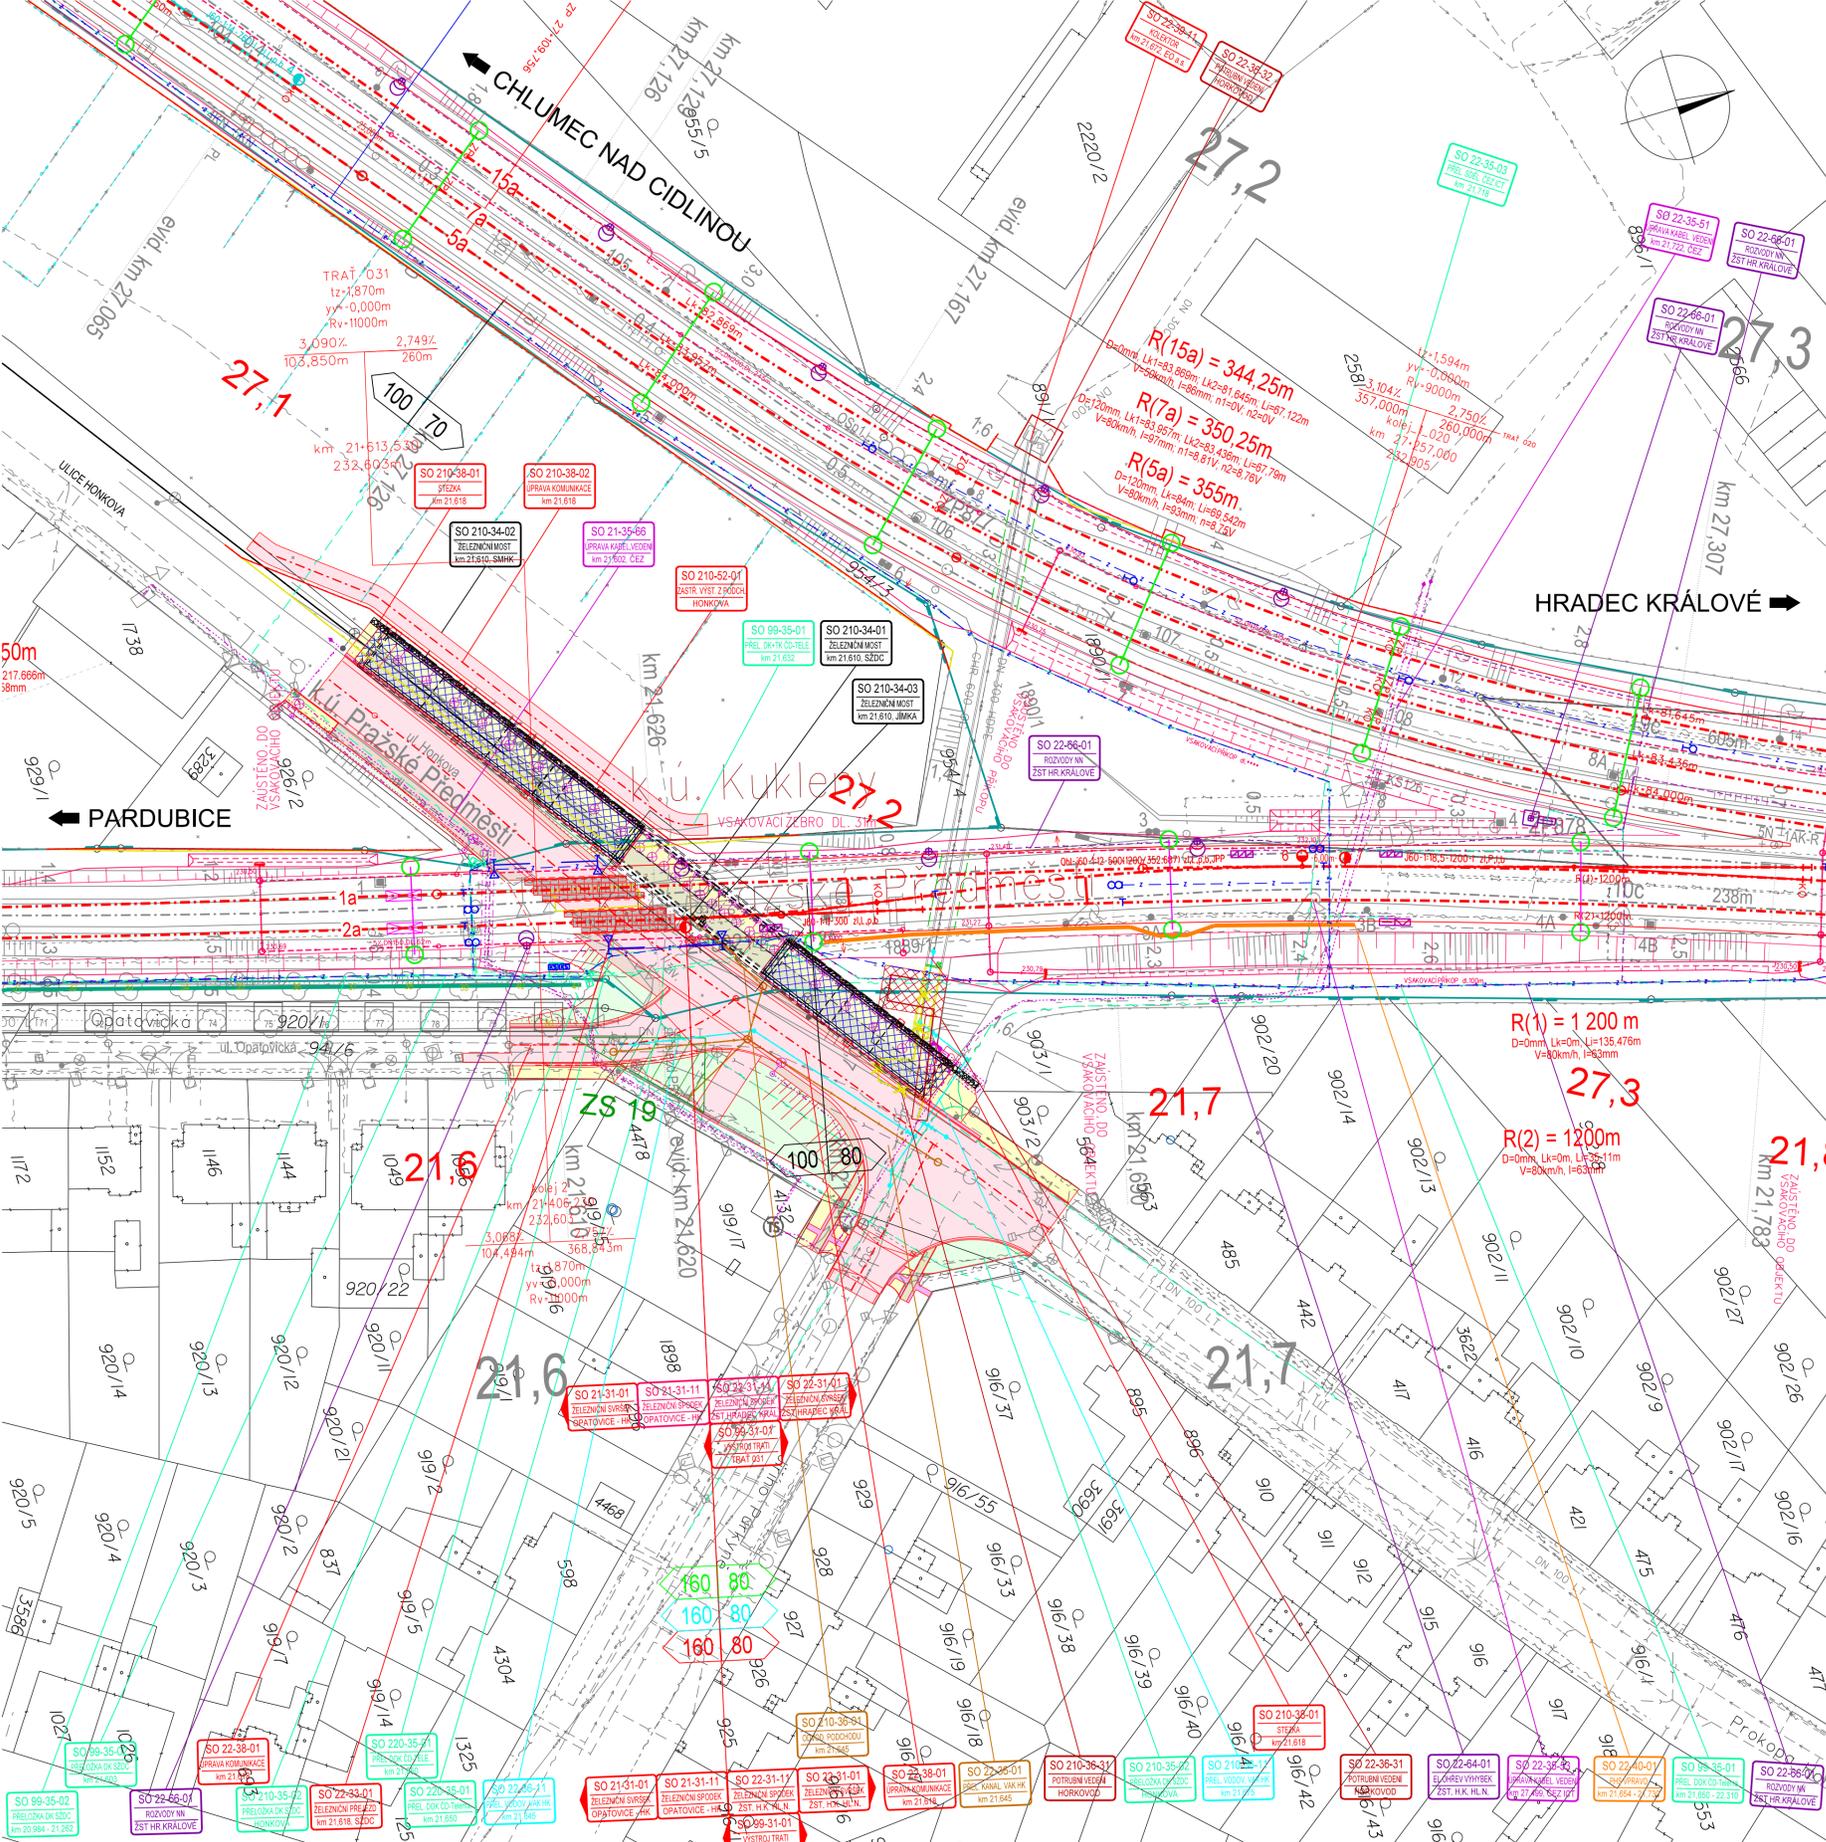

- SO 22-36-11 ŽST Hradec Králové hl. n., úprava vodovodu VaK HK v km 21,845
- SO 210-36-11 Hradec Králové podchod Honkova, přeložka vodovodu VaK HK DN 300
- SO 210-36-31 Hradec Králové podchod Honkova, ulice Honkova, úprava podzemního vedení horkovodu 2x DN 350
- SO 22-38-01 ŽST Hradec Králové hl. n., úprava místních komunikací u železničního přejezdu ev. km 21,618
- SO 210-38-01 Hradec Králové podchod Honkova, přístupové komunikace pro pěší a cyklisty k podchodu
- SO 210-38-02 Hradec Králové podchod Honkova, úprava vnitřní komunikace v zahrádkářské osadě
- SO 22-39-11 ŽST Hradec Králové hl. n., ochrana a úprava kolektorů EOP pod kolejištěm v km 21,672 (ulice Purkyňova)
- SO 22-40-01 ŽST Hradec Králové hl. n., PHS v km 21,654 - 21,730 vpravo
- SO 21-51-05 Opatovice nad Labem-Pohřebáčka - Hradec Králové hl. n., ochranná zeď podél jírovcové aleje v km 21,280 - 21,620
- SO 22-51-03 ŽST Hradec Králové hl. n., úpravy oplocení
- SO 210-51-02 Hradec Králové podchod Honkova, úprava oplocení v ulici Honkova
- SO 210-52-01 Hradec Králové podchod Honkova, zastřešení výstupů z podchodu
- SO 21-61-01 Opatovice nad Labem-Pohřebáčka - Hradec Králové hl. n., trakční vedení
- SO 22-64-01 ŽST Hradec Králové hl. n., elektrický ohřev výhybek
- SO 22-66-01 ŽST Hradec Králové hl. n., venkovní rozvody nn a osvětlení
- SO 22-67-01 ŽST Hradec Králové hl. n., uklepní vodivých konstrukcí SŽDC
- SO 210-80-01 Hradec Králové podchod Honkova, odstranění mimolesní zeleně
- SO 210-82-01 Hradec Králové podchod Honkova, terénní úpravy a rekultivace
- SO 210-83-01 Hradec Králové podchod Honkova, náhradní výsada
- SO 210-84-01 Hradec Králové podchod Honkova, zabezpečení veřejných zájmů
- SO 210-81-01 Hradec Králové podchod Honkova, úprava studní



- LEGENDA PLOCH**
- NÁSTUPIŠTĚ
 - ÚPRAVA PLOCHY
 - ZASTŘEŠENÍ, PŘÍSTŘEŠKY
 - PŘEJEZDOVÉ KONSTRUKCE
 - POZEMNÍ STAVBY
 - VOZOVKA
 - CYKLOSTEZKA
 - CHODNÍK
 - NEZPEVNĚNÁ KRAJNICE
 - OHUMUSOVÁNÍ
 - HMATOVÉ PRVKY
 - HŘIŠTĚ
 - ZARÍZENÍ STAVENIŠTĚ
 - LÁVKA PRO PĚŠÍ
 - SLUŽEBNÍ LÁVKA

- LEGENDA STÁVAJÍCÍCH INŽENÝRSKÝCH SÍTÍ**
- POZN.: ZÁKRES PROVEDEN DLE PODKLADŮ POSKYTNÝCH SPRÁVCI
- ELEKTRO VN NADZEMNÍ
 - ELEKTRO VN NADZEMNÍ
 - ELEKTRO NN NADZEMNÍ
 - ELEKTRO NN PODZEMNÍ
 - SDĚLOVACÍ KABEL
 - ZABEZPEČOVACÍ KABEL
 - KANALIZACE
 - VODOVOD
 - PLYNOVOD VTL
 - PLYNOVOD STL
 - PLYNOVOD NTL
 - HORKOVOD
 - PRODUKTOVOD

- LEGENDA NOVÉHO STAVU**
- ZABEZPEČOVACÍ ZAŘÍZENÍ DRÁŽNÍ
 - SDĚLOVACÍ ZAŘÍZENÍ DRÁŽNÍ / NEDRÁŽNÍ
 - ELEKTRO VN NADZEMNÍ DRÁŽNÍ
 - ELEKTRO VN PODZEMNÍ DRÁŽNÍ
 - ELEKTRO NN NADZEMNÍ DRÁŽNÍ
 - ELEKTRO NN PODZEMNÍ DRÁŽNÍ
 - KANALIZACE
 - VODOVOD
 - HORKOVOD
 - OPLOCENÍ, OHRAZENÍ
 - TRAKČNÍ VEDENÍ DRÁŽNÍ
 - TRAKČNÍ VEDENÍ TROLEJBUS
 - SOUVISEJÍCÍ STAVBA
 - DEMOLICE
 - CHRANNÉ PÁSMO DRÁHY
 - PŘÍSTUPOVÉ KOMUNIKACE

SO 210-34-01
 SO 210-34-02
 SO 210-34-03
 ČÁST E.1.4 PO PŘIPOMÍNKÁCH 11/2016

VÝŠKOVÝ SYSTÉM BpV SOUŘADNICOVÝ SYSTÉM S-JTSK ±0,000 = xxx,xx m n. n.

Číslo změny:	Obsah změny:	Datum změny:
01	-	-
02	-	-
03	-	-

Objednatel: **SŽDC** Správa železniční dopravní cesty, státní organizace
 Diázdná 1003/7
 110 00 Praha 1

Objednatel: **HRADEC KRÁLOVÉ** Statutární město Hradec Králové
 Československé armády 408
 502 00 Hradec Králové

Generální projektant: **SUDOP PRAHA a.s.** Hlavní inženýr projektu:
 Ošňanská 1a, 130 80 Praha 3 ING. DANIEL FILIP
 tel.: +420 267 094 111
 fax: +420 224 230 316
 e-mail: praha@sudop.cz
 Garant profese: -

Středisko: **250 HRADEC KRÁLOVÉ**
 Vedoucí střediska: *Ing. Pavel Horáček* Odpovědný projektant: *SO, IO, PS: Ing. Radek Koíš* Vypracoval: *Ing. Radek Koíš* Kontroloval: *Ing. Jan Dubánek*

Název akce: **MODERNIZACE TRATI HRADEC KRÁLOVÉ - PARDUBICE - CHRUDIM, 2. STAVBA, ZDVOUKOLEJNĚNÍ OPATOVICE NAD LABEM - HRADEC KRÁLOVÉ**
 Část: E.1.4 MOSTY, PROPUSTKY, ZDI
 SO 210-34-01 Hradec Králové podchod Honkova, železniční most v žkm 21,635, podchod pro pěší a cyklisty, část SŽDC
 SO 210-34-02 Hradec Králové podchod Honkova, železniční most v žkm 21,635, podchod pro pěší a cyklisty, část Statutární město Hradec Králové
 SO 210-34-03 Hradec Králové podchod Honkova, železniční most v žkm 21,635, podchod pro pěší a cyklisty, odvodnění pod mostem, jímka
 Datum: 03/2017
 Číslo části: E.1.4.1
 Měřítko: 1:500 Počet formátů: 8x44
 Název přílohy: **SITUACE** Číslo přílohy: 2.1.1

DOKUMENT JE UTVÁŘEN POUZE VE SÝMLU PŘELOŽKY DRÁŽNÍ O DRÁŽNÍ ŽELEZNIČNÍ SÍTI. ŽÁDNÁ JEHO ČÁST NEMÁŽE BÝT DLE ZÁKONA Č. 121/2000 Sb. KOPÍROVÁNA NEBO JINÝM ZPŮSOBEM ROZŠŮŘOVÁNA. BEZ SOULADU SUDOP PRAHA A.S.