


SO 210-34-01 Hradec Králové podchod Honkova, železniční most v žkm 21,635, podchod pro pěší a cyklisty, část SŽDC  
 SO 210-34-02 Hradec Králové podchod Honkova, železniční most v žkm 21,635, podchod pro pěší a cyklisty, část Statutární město Hradec Králové  
 SO 210-34-03 Hradec Králové podchod Honkova, železniční most v žkm 21,635, podchod pro pěší a cyklisty, odvodnění pod mostem, jímka

PŮDORYS M 1:200

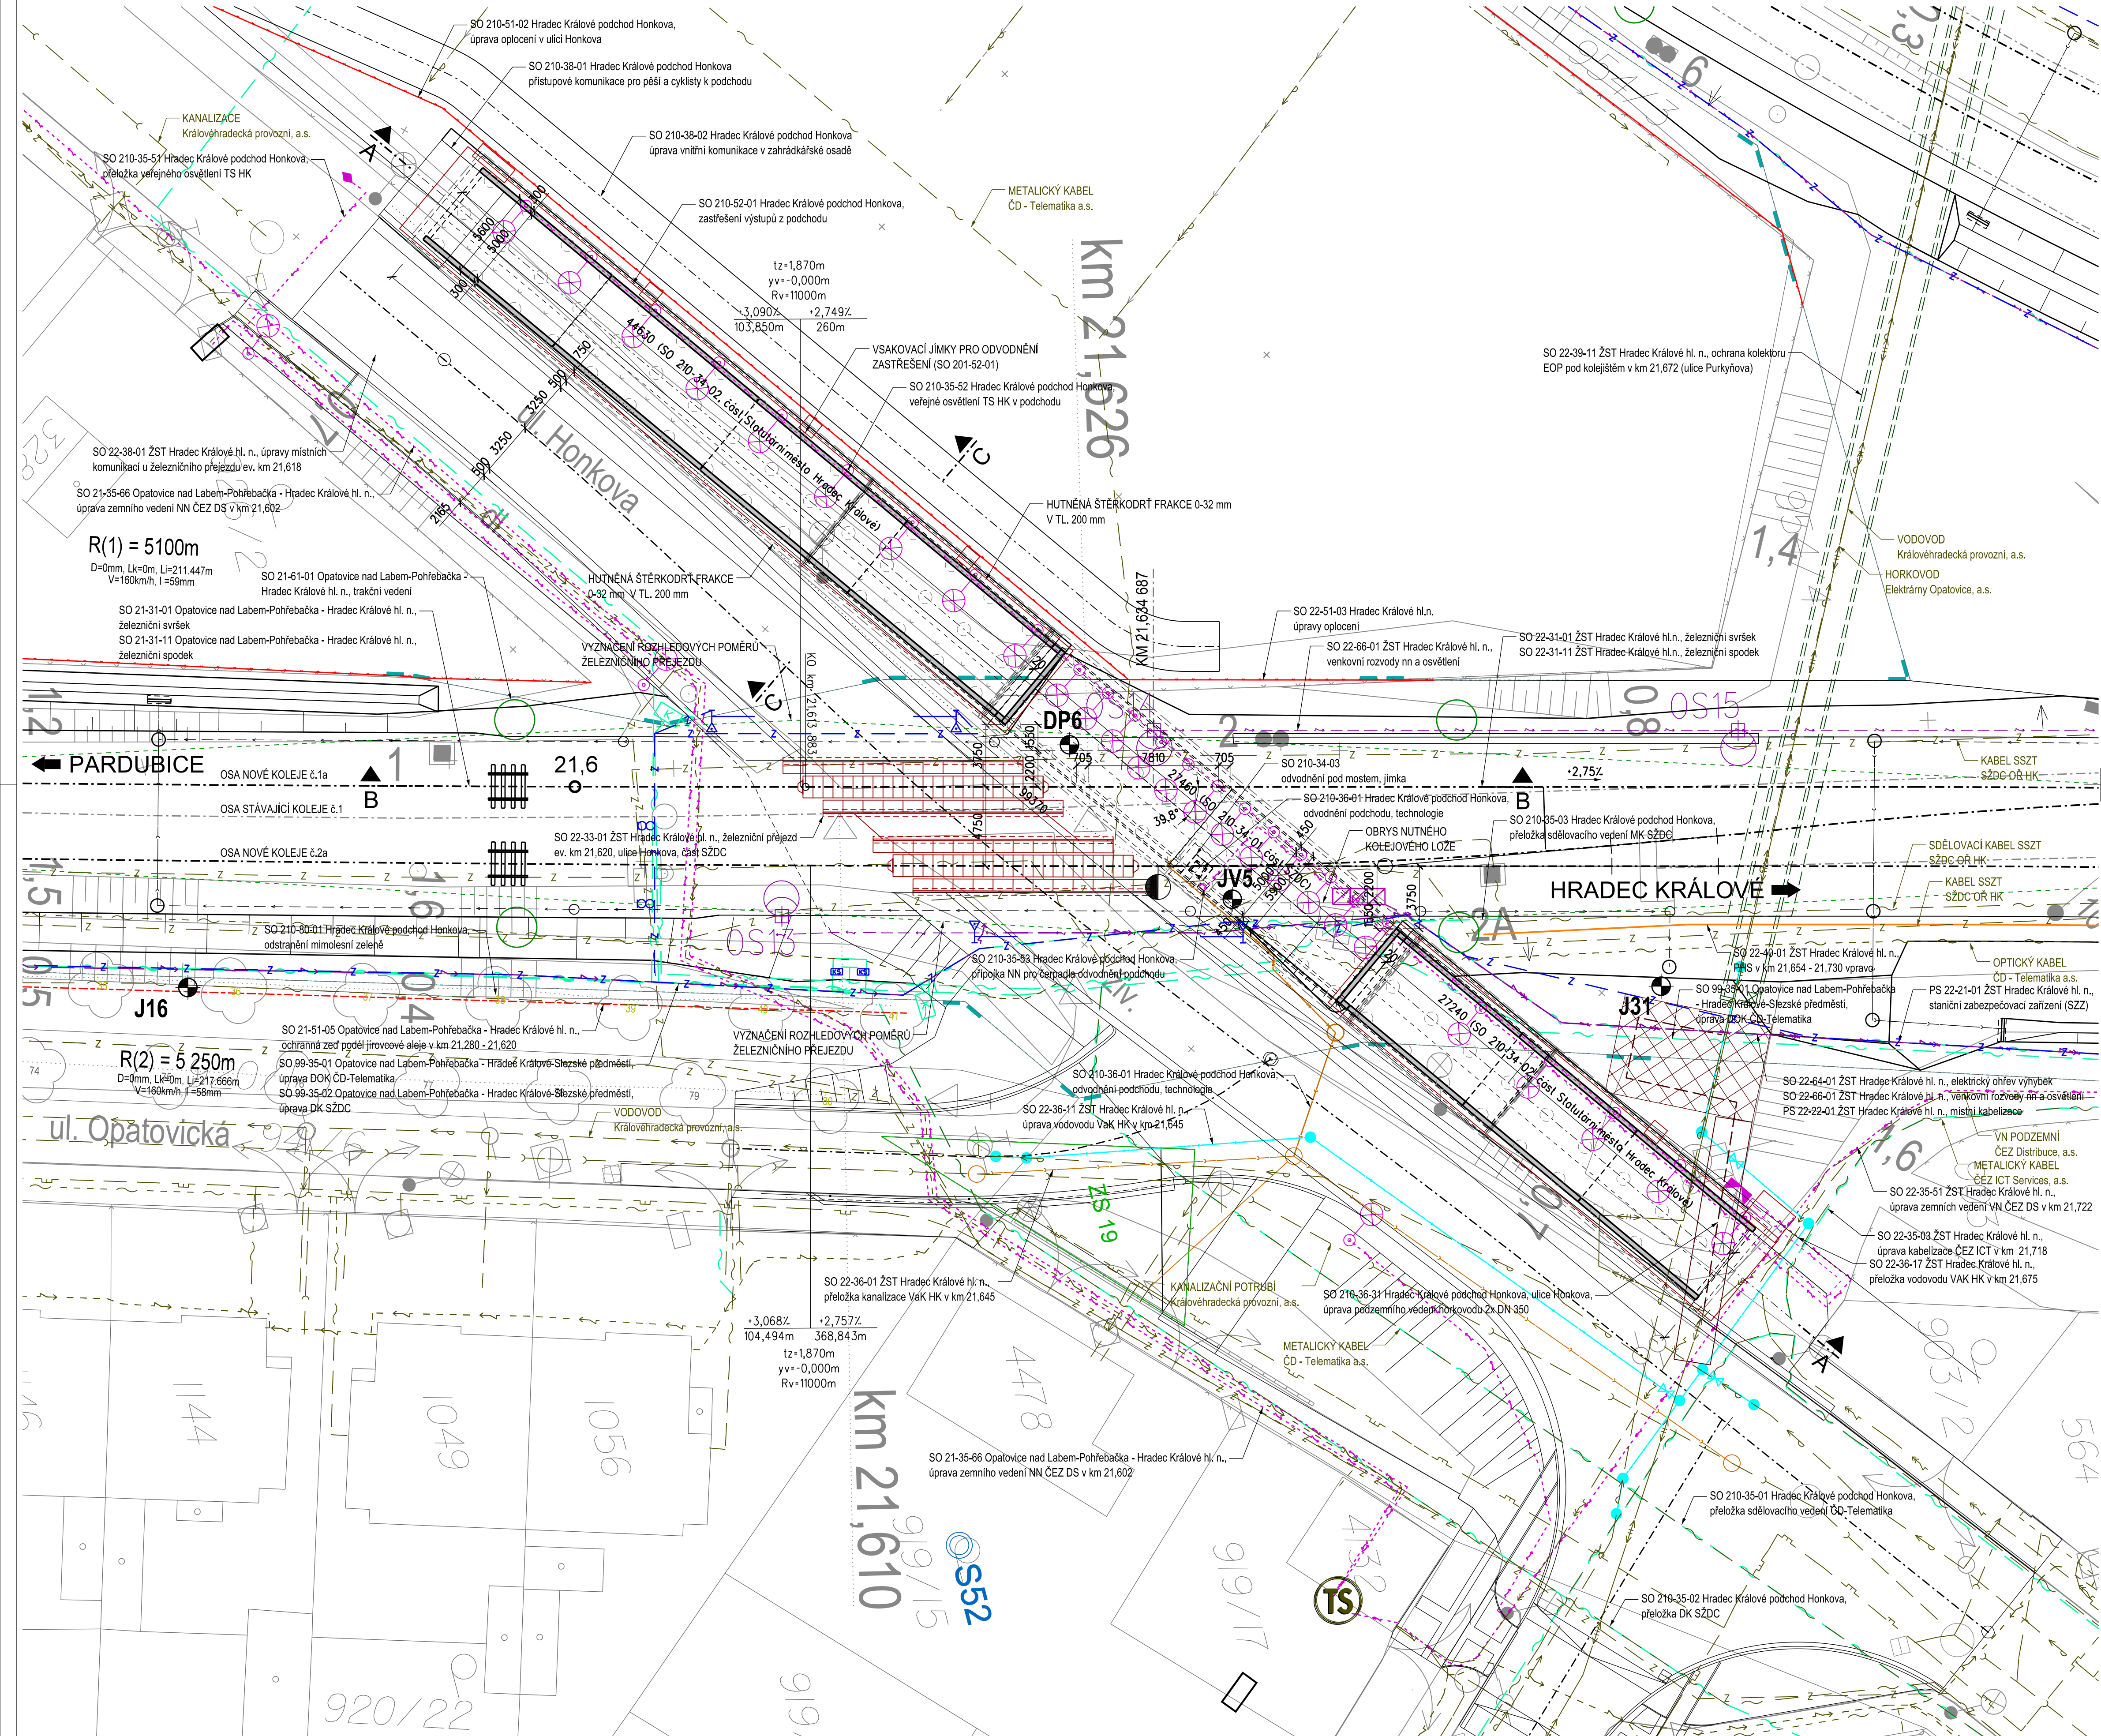

POZNÁMKY

VÝŠKOVÝ SYSTÉM BpV.  
 SOURADNICOVÝ SYSTÉM S-JTSK.  
 KOLEJE OZNAČENÉ JAKO 1a, 2a ZAČINAJÍ U VJEZDOVÝCH NÁVĚSTIDEL DO ŽST. HRADEC KRÁLOVÉ, A TO V KM 21,350

SO 210-34-01  
 SO 210-34-02  
 SO 210-34-03  
 ČÁST E.1.4 PO PŘIPOMÍNKÁCH 11/2016

VÝŠKOVÝ SYSTÉM BpV		SOURADNICOVÝ SYSTÉM S-JTSK		±0,000 = xxx,xx m n. n.
Číslo změny:	Obsah změny:			Datum změny:
01	-			-
02	-			-
03	-			-

Objednatel: Správa železniční dopravní cesty, státní organizace  
 Diářská 1003/7  
 110 00 Praha 1

Objednatel: Statutární město Hradec Králové  
 Československé armády 408  
 502 00 Hradec Králové

Generální subdodavatel: SUDOP PRAHA a.s.  
 Ošánská 1a, 130 80 Praha 3  
 tel.: +420 267 094 111  
 fax: +420 224 230 316  
 e-mail: praha@sudop.cz  
 Hlavní inženýr projektu: ING. DANIEL FILIP  
 Garant profese: -

Sřídka: 250 HRADEC KRÁLOVÉ

Vedoucí střediska:	Odpovědný projektant SO, IO, PS:	Vypracoval:	Kontroloval:
ING. PAVEL HORÁČEK	ING. RADEK KOIŠ	ING. RADEK KOIŠ	ING. JAN DUBÁNEK

Název akce: <b>MODERNIZACE TRATI HRADEC KRÁLOVÉ - PARDUBICE - CHRUDIM, 2. STAVBA, ZDVOUKOLEJNĚNÍ OPATOVICE NAD LABEM - HRADEC KRÁLOVÉ</b>	Číslo smlouvy: 15-109.250
Projektový stupeň: PŘÍPRAVNÁ DOKUMENTACE	Datum: 03/2017
Číslo části: E.1.4.1	Měřítko: 1:200
Počet formátů: 8xA4	Číslo přílohy: 2.3.1
Název přílohy: <b>PŮDORYS</b>	

DOKUMENT JE UTVÁŘEN POUZE VE SÝSTĚMĚ PŘELOŽKY DRACOVOU OBLICÍ, ŽÁDÁ SE JHO ČÁSTI NEVÁŽE BÝT DLE ZÁKONA Č.121/2000 Sb. KOPÍROVÁNA NEBO JINÝM ZPŮSOBEM ROZŠŮŘOVÁNA. BEZ SOULADU SUDOP PRAHA A.S.