


SO 220-34-03 HRADEC KRÁLOVÉ PODCHOD KUKLENSKÁ, ŽEL. MOST V žkm 21,064, PODCHOD PRO PĚŠÍ A CYKLISTY, ČÁST SŽDC  
 SO 220-34-04 HRADEC KRÁLOVÉ PODCHOD KUKLENSKÁ, ŽEL. MOST V žkm 21,064, PODCHOD PRO PĚŠÍ A CYKLISTY, ČÁST STATUTÁRNÍ MĚSTO HRADEC KRÁLOVÉ  
 SO 220-34-05 HRADEC KRÁLOVÉ PODCHOD KUKLENSKÁ, ŽEL. MOST V žkm 21,064, PODCHOD PRO PĚŠÍ A CYKLISTY, ODVODNĚNÍ POD MOSTEM, JÍMKA  
 SITUACE STAVBY M 1:1000

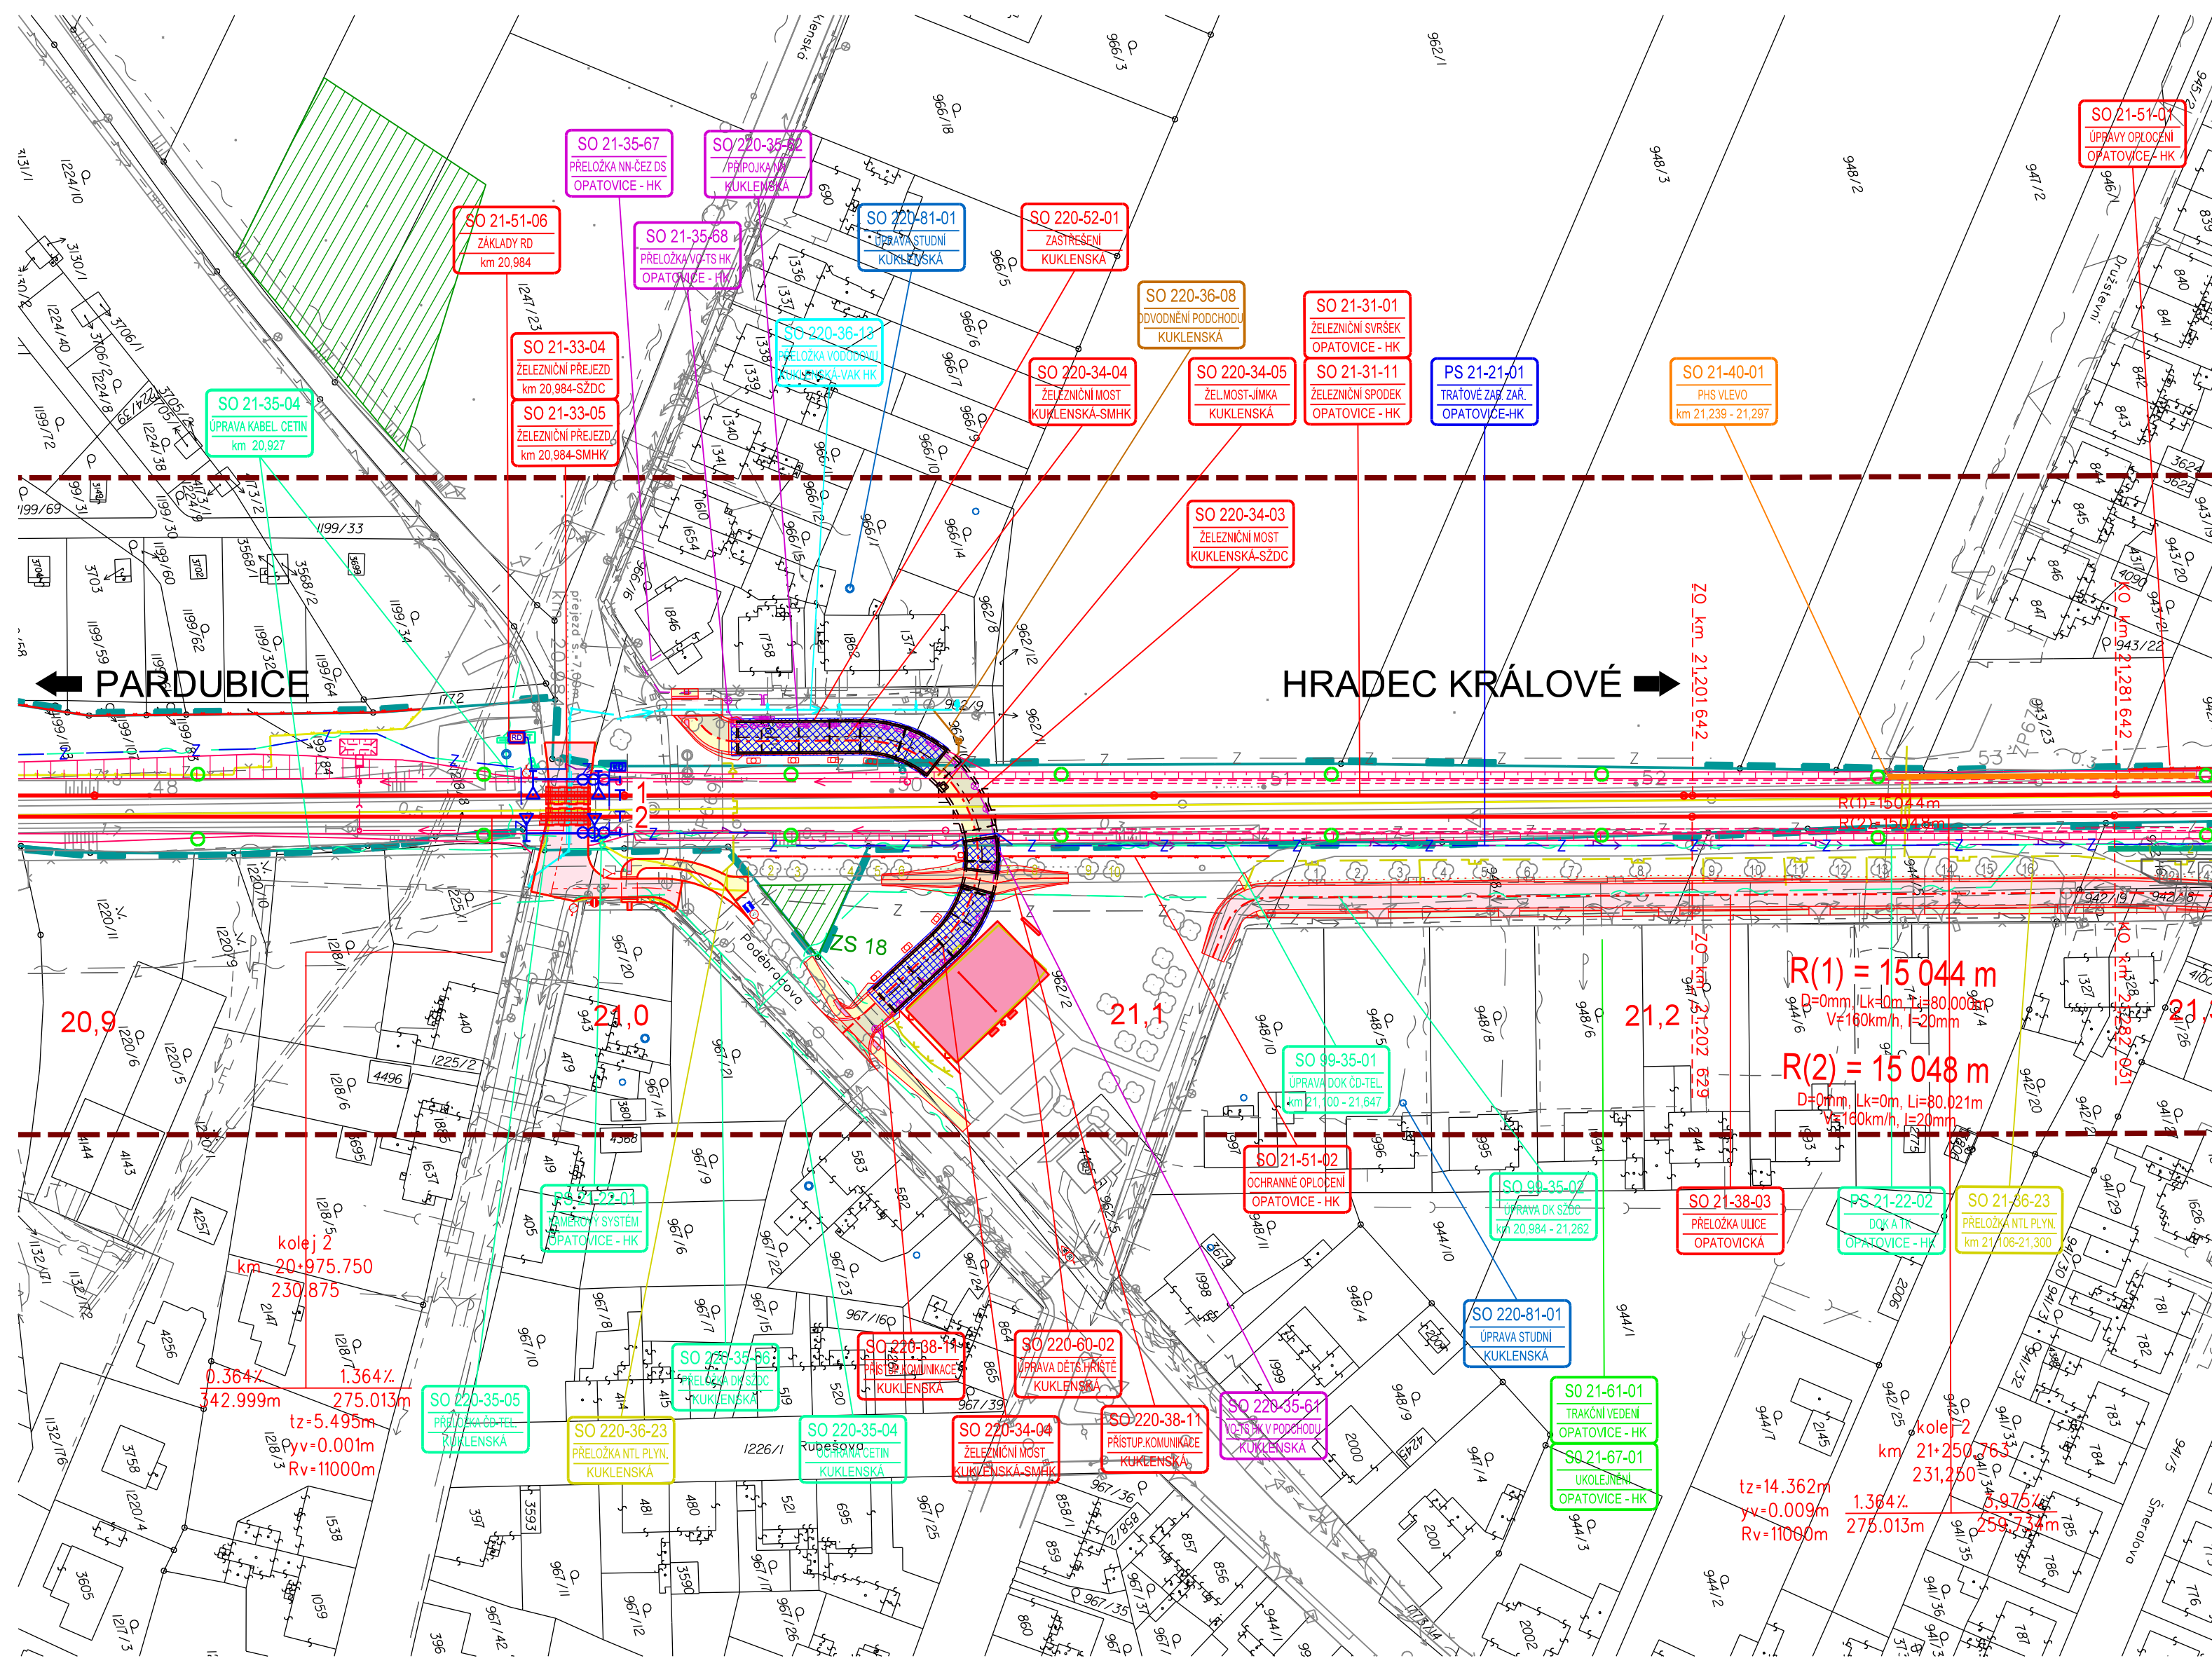

- PS 21-21-01 Opatovice nad Labem-Pohřebačka - Hradec Králové hl. n., tratové zabezpečovací zařízení (TZZ)
- PS 21-22-01 Opatovice nad Labem-Pohřebačka - Hradec Králové hl. n., kamerový systém na železničních přejezdech
- PS 21-22-02 Opatovice nad Labem-Pohřebačka - Hradec Králové hl. n., DOK a TK
- SO 21-31-01 Opatovice nad Labem-Pohřebačka - Hradec Králové hl. n., železniční svršek
- SO 21-31-01.01 Opatovice nad Labem-Pohřebačka - Hradec Králové hl. n., železniční svršek, následná úprava GPK
- SO 21-31-11 Opatovice nad Labem-Pohřebačka - Hradec Králové hl. n., železniční spodek
- SO 99-31-01 Opatovice nad Labem-Pohřebačka - Hradec Králové hl. n. - Předměříce, výstroj a značení trati
- SO 21-33-04 Opatovice nad Labem-Pohřebačka - Hradec Králové hl. n., železniční přejezd ev. km 20,984, ulice Kukleňská, část SŽDC
- SO 21-33-05 Opatovice nad Labem-Pohřebačka - Hradec Králové hl. n., železniční přejezd ev. km 20,984, ulice Kukleňská, část Statutární město Hradec Králové
- SO 220-34-03 Hradec Králové podchod Kukleňská, železniční most v žkm 21,064, podchod pro pěší a cyklisty, část SŽDC
- SO 220-34-04 Hradec Králové podchod Kukleňská, železniční most v žkm 21,064, podchod pro pěší a cyklisty, část Statutární město Hradec Králové
- SO 220-34-05 Hradec Králové podchod Kukleňská, železniční most v žkm 21,064, podchod pro pěší a cyklisty, odvodnění pod mostem, jímka
- SO 21-35-04 Opatovice nad Labem-Pohřebačka - Hradec Králové hl. n., úprava kabelizace CETIN v km 20,927
- SO 220-35-04 Hradec Králové podchod Kukleňská, ochrana sdělovacího vedení CETIN
- SO 220-35-05 Hradec Králové podchod Kukleňská, přeložka sdělovacího vedení ČD-Telematika
- SO 220-35-06 Hradec Králové podchod Kukleňská, přeložka sdělovacího vedení DK SŽDC
- SO 99-35-01 Opatovice nad Labem-Pohřebačka - Hradec Králové-Slezské předměstí, úprava DOK ČD-Telematika
- SO 99-35-02 Opatovice nad Labem-Pohřebačka - Hradec Králové-Slezské předměstí, úprava DK SŽDC
- SO 21-35-67 Opatovice nad Labem-Pohřebačka - Hradec Králové hl. n., přeložka zemního vedení NN ČEZ DS v km 21,008
- SO 21-35-68 Opatovice nad Labem-Pohřebačka - Hradec Králové hl. n., přeložka veřejného osvětlení TS HK v ulici Kukleňská
- SO 220-35-61 Hradec Králové podchod Kukleňská, veřejné osvětlení TS HK v podchodu
- SO 220-35-62 Hradec Králové podchod Kukleňská, přípojka NN pro čerpadla odvodnění podchodu
- SO 220-81-01 Hradec Králové podchod Kukleňská, úprava studní
- SO 220-36-08 Hradec Králové podchod Kukleňská, odvodnění podchodu
- SO 220-36-13 Hradec Králové podchod Kukleňská, přeložka vodovodu VaK HK DN 200
- SO 22-36-23 Opatovice nad Labem-Pohřebačka - Hradec Králové hl. n., přeložka STL plynovodu RWE v km 21,018
- SO 220-36-23 Hradec Králové podchod Kukleňská, přeložka NTL plynovodu RWE
- SO 220-38-11 Hradec Králové podchod Kukleňská, přístupové komunikace pro pěší a cyklisty k podchodu
- SO 21-51-06 Opatovice nad Labem-Pohřebačka - Hradec Králové hl. n., základny RD u přejezdu v km 20,984
- SO 21-51-02 Opatovice nad Labem-Pohřebačka - Hradec Králové hl. n., ochranné oplocení dětského hřiště
- SO 220-52-01 Hradec Králové podchod Kukleňská, zastřešení výstupů z podchodu
- SO 220-60-02 Hradec Králové podchod Kukleňská, úprava dětského hřiště "U tratě" ulice Poděbradova
- SO 21-61-01 Opatovice nad Labem-Pohřebačka - Hradec Králové hl. n., trakční vedení
- SO 21-67-01 Opatovice nad Labem-Pohřebačka - Hradec Králové hl. n., ukolejnění vodivých konstrukcí
- SO 220-80-02 Hradec Králové podchod Kukleňská, odstranění mimolesní zeleně
- SO 220-83-02 Hradec Králové podchod Kukleňská, náhradní výsadb
- SO 220-82-02 Hradec Králové podchod Kukleňská, terénní úpravy a rekultivace
- SO 220-84-02 Hradec Králové podchod Kukleňská, zabezpečení veřejných zájmů

LEGENDA

- HRANICE DRÁŽNÍHO POZEMKU
- VEDENÍ ZABEZPEČOVACÍ ZAŘÍZENÍ
- VEDENÍ SDĚLOVACÍHO ZAŘÍZENÍ
- ROZVODY OSVĚTLENÍ
- OPLOCENÍ
- KANALIZACE
- VODOVOD
- PLYN
- TRAKCE

SO 220-34-03, SO 220-34-04,  
 SO 220-34-05  
 ČÁST E.1.4 PO PŘIPOMÍNKÁCH 11/2016

VÝŠKOVÝ SYSTÉM Bpv SOUŘADNICOVÝ SYSTÉM S-JTSK

Číslo změny:	Obsah změny:	Datum změny:
01	-	-
02	-	-
03	-	-

Objednatel: **SŽDC**  
 Správa železniční dopravní cesty, státní organizace  
 Dílažďena 10037  
 110 00 Praha 1

Objednatel: **HRADEC KRÁLOVÉ**  
 Statutární město Hradec Králové  
 Československé armády 408  
 502 00 Hradec Králové

Generální projektant: **SUDOP PRAHA a.s.**  
 Olšanská 1a, 130 80 Praha 3  
 tel.: +420 267 094 111  
 fax: +420 224 230 316  
 e-mail: praha@sudop.cz

Hlavní inženýr projektu: **ING. DANIEL FILIP**  
 Garant profese: **ING. JIŘÍ JIRÁSKO**

Středisko: **250 HRADEC KRÁLOVÉ**

Vedoucí střediska: **ING. PAVEL HORÁČEK**

Odpovědný projektant SO, IO, PŠ: **ING. JANA SEDLÁKOVÁ**

Vypracoval: **ING. VÍT PRAŠEK**

Kontroloval: **ING. JIŘÍ JIRÁSKO**

Název akce: **MODERNIZACE TRATI HRADEC KRÁLOVÉ - PARDUBICE - CHRUDIM, 2. STAVBA, ZDVOUKOLEJNĚNÍ OPATOVICE NAD LABEM - HRADEC KRÁLOVÉ**

Číslo smlouvy: **15-109.250**

Projektový stupeň: **PŘÍPRAVNÁ DOKUMENTACE**

Datum: **03/2017**

Část: **E.1.4 MOSTY, PROPUSTKY, ZDI**

SO 220-34-03 Hradec Králové podchod Kukleňská, železniční most v žkm 21,064, podchod pro pěší a cyklisty, část SŽDC  
 SO 220-34-04 Hradec Králové podchod Kukleňská, železniční most v žkm 21,064, podchod pro pěší a cyklisty, část SMHK  
 SO 220-34-05 Hradec Králové podchod Kukleňská, železniční most v žkm 21,064, podchod pro pěší a cyklisty, odvodnění pod mostem, jímka

Číslo části: **E.1.4.1**

Název přílohy: **SITUACE STAVBY**

Měřítko: **M 1:1000**

Počet formátů: **8 A4**

Číslo přílohy: **2.1**

DOKUMENT LZE UŽÍVAT POUZE VE SMYSLU PŘEBLIŽNÉ SMLOUVY O DÍLO. ŽÁDNÁ JEHO ČÁST NEMŮŽE BYT DLE ZÁKONA Č.121/2000 Sb. KOPÍROVÁNA NEBO JINYM ZPŮSOBEM ROZŠŘŮVÁNA BEZ SOUHLASU SUDOP PRAHA a.s.