


SO 230-34-01 HRADEC KRÁLOVÉ PODCHOD BEZRUČOVA, ŽELEZNIČNÍ MOST V žkm 20,632, PODCHOD PRO PĚŠÍ A CYKLISTY, ČÁST SŽDC
SO 230-34-02 HRADEC KRÁLOVÉ PODCHOD BEZRUČOVA, ŽELEZNIČNÍ MOST V žkm 20,632, PODCHOD PRO PĚŠÍ A CYKLISTY, ČÁST SMHK
SO 230-34-02 HRADEC KRÁLOVÉ PODCHOD BEZRUČOVA, ŽELEZNIČNÍ MOST V žkm 20,632, PODCHOD PRO PĚŠÍ A CYKLISTY,
ODVODNĚNÍ POD MOSTEM, JÍMKA

SITUACE STAVBY M 1 : 500

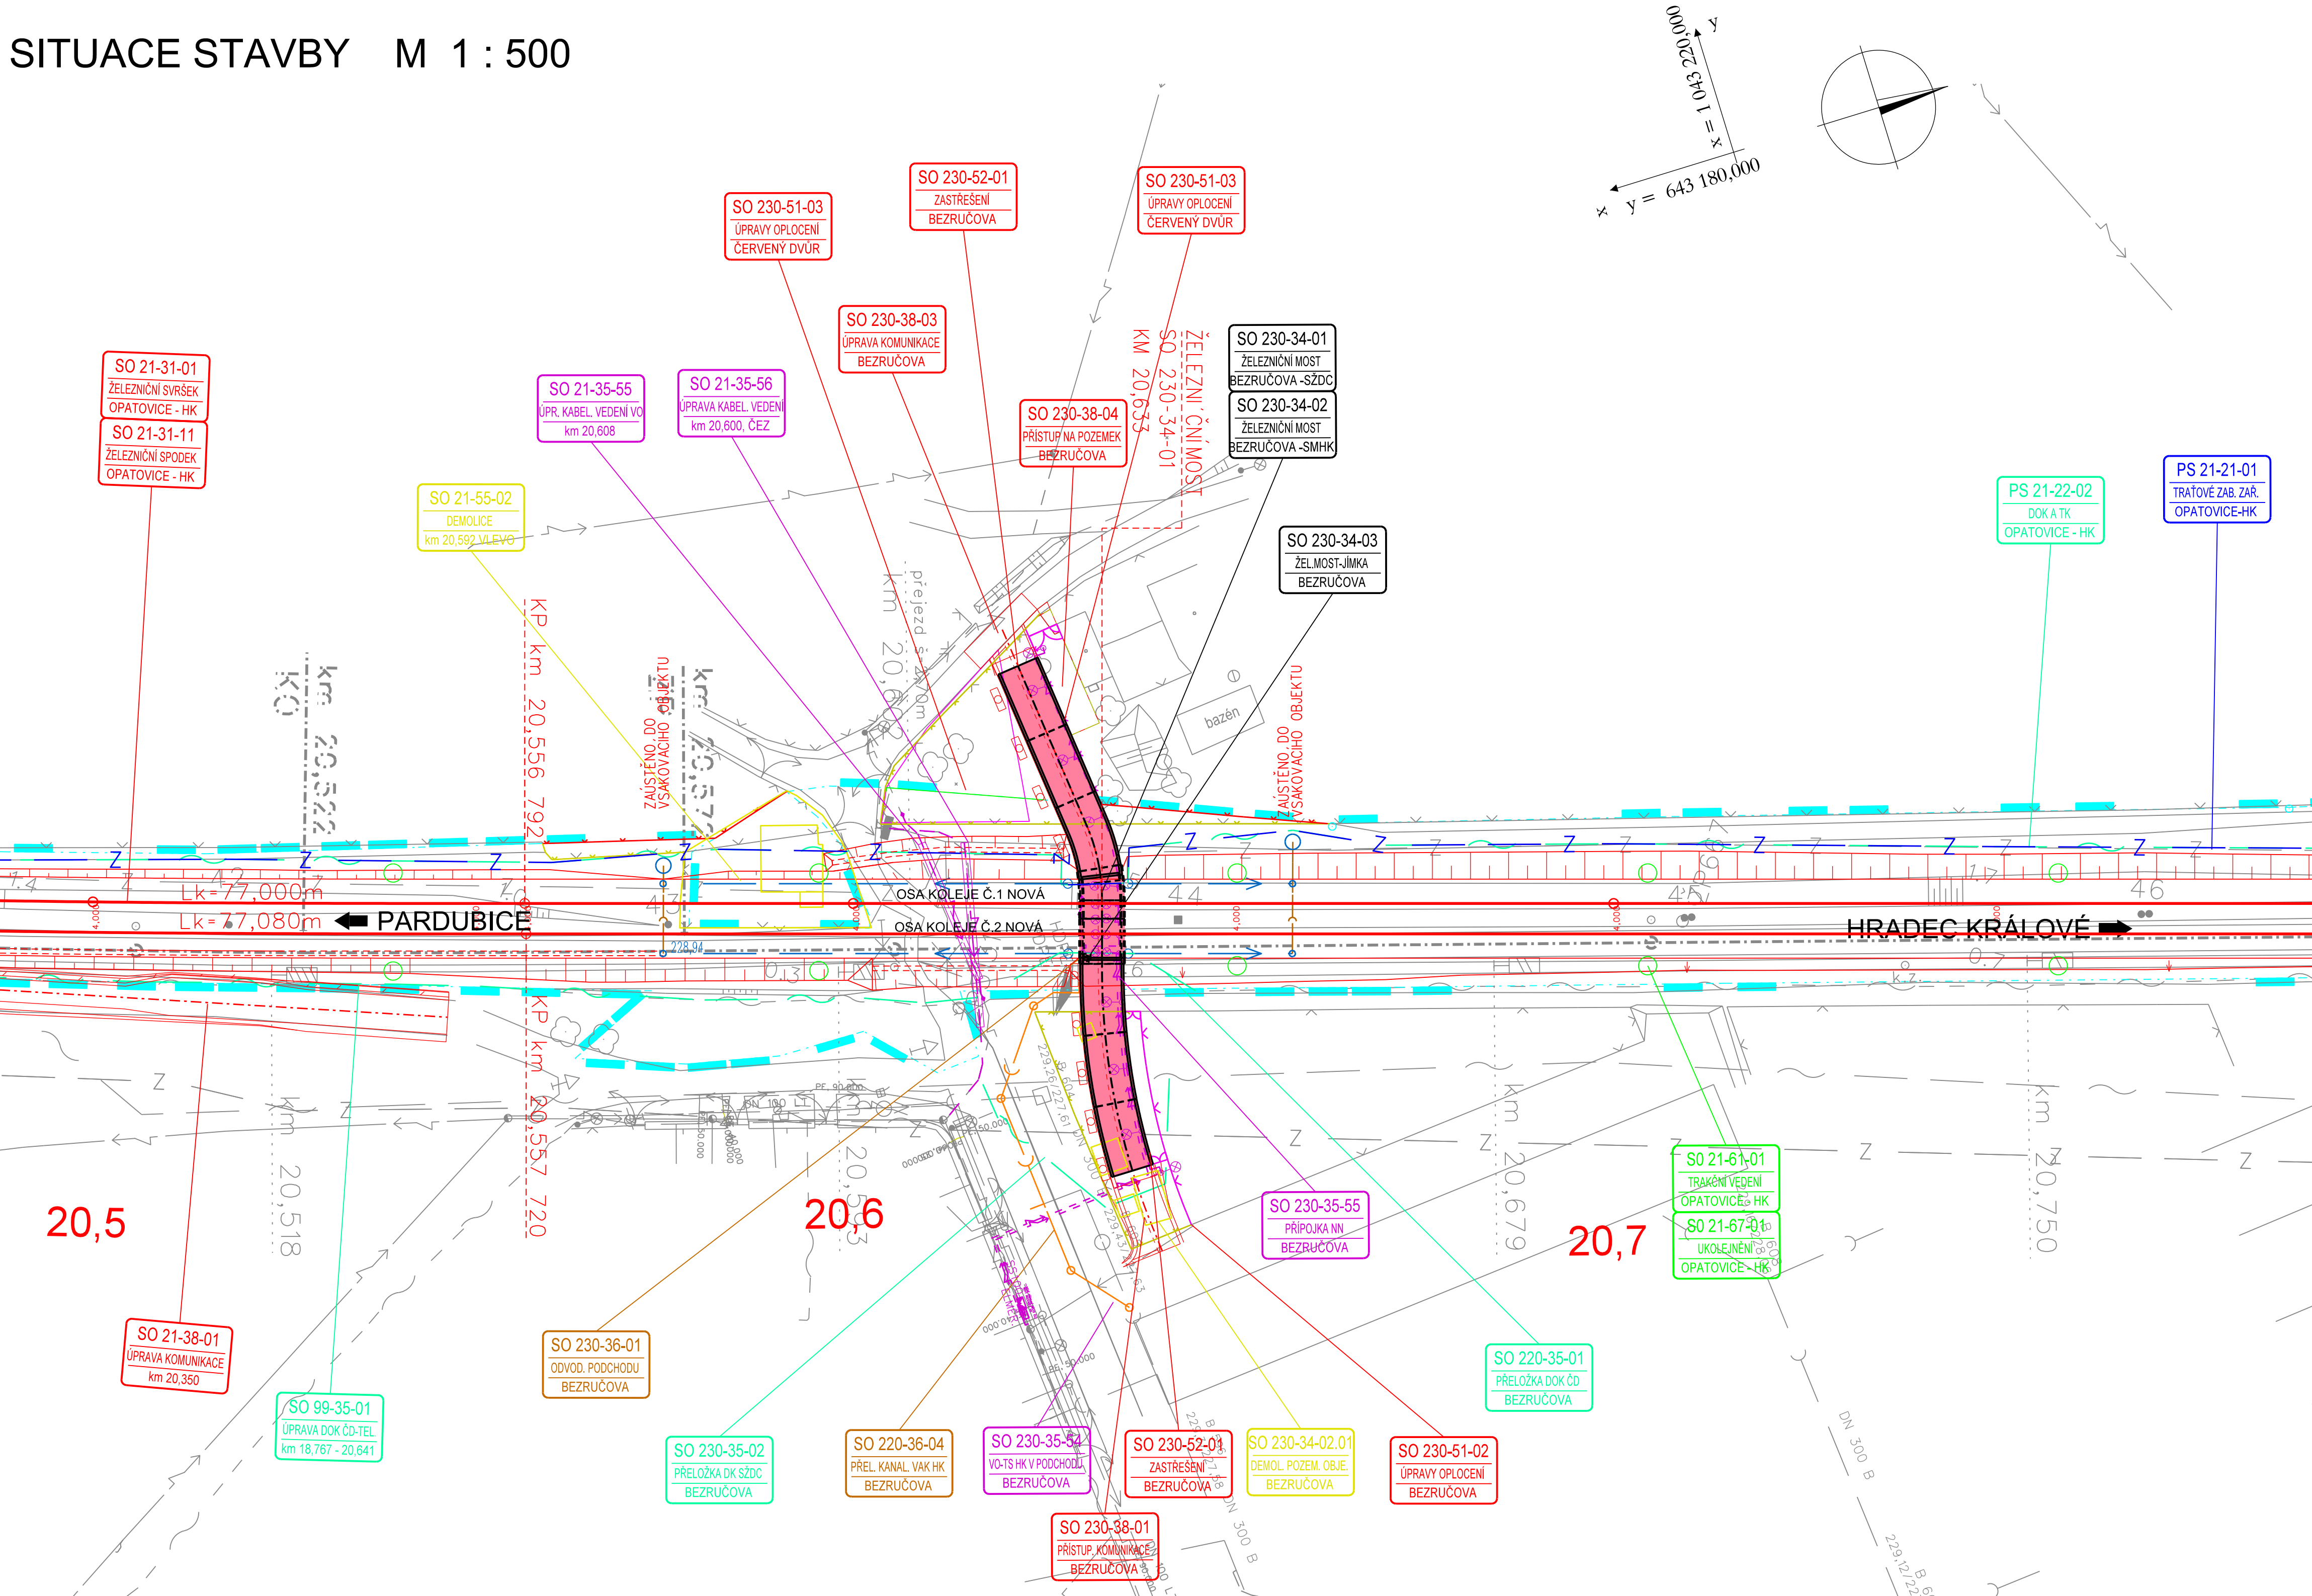

SEZNAM SOUVISEJÍCÍCH OBJEKTŮ:

SO 230-34-01

PS 21-21-01	OPATOVICE NAD LABEM-POHREBAČKA - HRADEC KRÁLOVÉ HL. N., TRATOVÉ ZABEZPEČOVACÍ ZAŘÍZENÍ (TZZ)
PS 21-22-02	OPATOVICE NAD LABEM-POHREBAČKA - HRADEC KRÁLOVÉ HL. N., DOK A TK
SO 20-31-01	ŽST OPATOVICE NAD LABEM-POHREBAČKA, ŽELEZNIČNÍ SVRŠEK
SO 20-31-11	ŽST OPATOVICE NAD LABEM-POHREBAČKA, ŽELEZNIČNÍ SPODEK
SO 21-35-05	OPATOVICE NAD LABEM-POHREBAČKA - HRADEC KRÁLOVÉ HL. N., ÚPRAVA VO TS HRADEC KRÁLOVÉ V km 20,608
SO 21-35-56	OPATOVICE NAD LABEM-POHREBAČKA - HRADEC KRÁLOVÉ HL. N., ÚPRAVA ZEMNÍHO VEDENÍ NN ČEZ DS V km 20,616
SO 21-51-01	OPATOVICE NAD LABEM-POHREBAČKA - HRADEC KRÁLOVÉ HL. N., ÚPRAVY OPLOCENÍ
SO 21-61-01	ŽST OPATOVICE NAD LABEM-POHREBAČKA, TRAKČNÍ VEDENÍ

SO 230-34-02

SO 230-35-01	HRADEC KRÁLOVÉ PODCHOD BEZRUČOVA, ÚPRAVA DOK ČD-TELEMATIKA
SO 230-35-02	HRADEC KRÁLOVÉ PODCHOD BEZRUČOVA, ÚPRAVA DK SŽDC
SO 230-35-54	HRADEC KRÁLOVÉ PODCHOD BEZRUČOVA, VEŘEJNÉ OSVĚTLENÍ TS HK V PODCHODU
SO 230-35-55	HRADEC KRÁLOVÉ PODCHOD BEZRUČOVA, PŘÍPOJKA NN PRO ČERPADLA ODVODNĚNÍ PODCHODU
SO 230-36-01	HRADEC KRÁLOVÉ PODCHOD BEZRUČOVA, ODVODNĚNÍ PODCHODU
SO 230-36-04	HRADEC KRÁLOVÉ PODCHOD BEZRUČOVA, ULICE BEZRUČOVA, PŘELOŽKA KANALIZACE VAK HK DN 300
SO 230-38-01	HRADEC KRÁLOVÉ PODCHOD BEZRUČOVA, PŘÍSTUPOVÉ KOMUNIKACE PRO PĚŠÍ A CYKLISTY K PODCHODU
SO 230-38-03	HRADEC KRÁLOVÉ PODCHOD BEZRUČOVA, ÚPRAVA ULICE ČERVENÝ DVŮR
SO 230-51-02	HRADEC KRÁLOVÉ PODCHOD BEZRUČOVA, ÚPRAVA OPLOČENÍ V ULICI BEZRUČOVA
SO 230-51-03	HRADEC KRÁLOVÉ PODCHOD BEZRUČOVA, ÚPRAVA OPLOČENÍ V ULICI ČERVENÝ DVŮR
SO 230-52-01	HRADEC KRÁLOVÉ PODCHOD BEZRUČOVA, ZASTŘEŠENÍ VÝSTUPŮ Z PODCHODU
SO 230-34-02.01	HRADEC KRÁLOVÉ PODCHOD BEZRUČOVA, ŽELEZNIČNÍ MOST V 2km 20,632, PODCHOD PRO PĚŠÍ A CYKLISTY DEMOLICE POZEMNÍCH OBJEKTŮ
SO 230-80-01	HRADEC KRÁLOVÉ PODCHOD BEZRUČOVA, ODRADNĚNÍ MIMOLESNÍ ZELENE
SO 230-83-01	HRADEC KRÁLOVÉ PODCHOD BEZRUČOVA, NÁHRADNÍ VÝSADBA
SO 230-84-01	HRADEC KRÁLOVÉ PODCHOD BEZRUČOVA, ZABEZPEČENÍ VEŘEJNÝCH ZÁJMŮ

LEGENDA

- | | |
|---|---|
|  | STÁVAJÍCÍ STAV |
|  | DEMOLICE |
|  | NOVÝ STAV: ŽELEZNIČNÍ SVRŠEK, MOSTNÍ OBJEKTY,
POZEMNÍ KOMUNIKACE, POZEMNÍ STAVBY |
|  | ŽELEZNIČNÍ ZABEZPEČOVACÍ ZAŘÍZENÍ |
|  | ŽELEZNIČNÍ SDĚLOVACÍ ZAŘÍZENÍ |
|  | SILNOPROUDÁ TECHNOLOGIE |
|  | SDĚLOVACÍ SÍTĚ |
|  | ELEKTROIZOLOVANÉ SÍTĚ |
|  | KANALIZACE |
|  | VODOVODY |
|  | PLYNOVODY |
|  | PROTILUKOVÉ OBJEKTY |
|  | TRAKČNÍ VEDENÍ |
|  | EOV |
|  | ROZVODY VVN, VN, NN, OSVĚTLENÍ A DÁLKOVÉ OVLÁDÁNÍ ODPOJOVACÍ |

SO 230-34-01, SO 230-34-02

SO 230-34-03
ČÁST E.1.4 PO PŘIPOMÍNKÁCH 11/2016

VÝŠKOVÝ SYSTÉM Bpv		SOUŘADNICOVÝ SYSTÉM S-JTSK	
Číslo změny:	Obsah změny:	Datum změny:	
01	-		
02	-		
03	-		

Objednatel:  Správa železniční dopravní cesty, státní organizace
Dlážděná 1003/7
110 00 Praha 1

Objednatel:  HRADEC KRÁLOVÉ	Statutární město Hradec Králové Československé armády 408 502 00 Hradec Králové
Generální projektant:  SUDOP PRAHA	Hlavní inženýr projektu: ING. DANIEL FILIP Garant profese: ING. JIŘÍ HRÁSKO
SUDOP PRAHA a.s., Olšanská 1a, 130 89 Praha 3 tel.: +420 267 094 111 fax: +420 224 230 316 e-mail: orafa@sudop.cz	

Středisko:
250 HRADEK KRÁLOVÉ

Vedoucí střediska:  ING. PAVEL HORAČEK	Odpovědný projektant SO, IO, PŘ:  ING. JANA SEDLÁČKOVÁ	Vypracoval:  ING. JANA SEDLÁČKOVÁ	Kontroloval:  ING. JIŘÍ JIRÁSKO
---	---	--	--

Název akce:	Číslo směrovky:
MODERNIZACE TRATI HRADEC KRÁLOVÉ - PARDUBICE - CHRUDIM, 2. STAVBA, ZDVOUKOLEJNĚNÍ OPATOVCE NAD LABEM - HRADEC KRÁLOVÉ	15-109.250
	Projektový stupeň: PŘÍPRAVNÁ DOKUMENTACE
Část: E.1.4 MOSTY, PROPUSTKY, ZDI	Datum: 03/2017
SO 230-34-01, H, Kčd, podchod Bezručova, žel. most v žkm 20.632, podchod pro pěší a cyklisty, část SZDC SO 230-34-02, H, Kčd, podchod Bezručova, žel. most v žkm 20.632, podchod pro pěší a cyklisty, část SHKd SO 230-34-03, H, Kčd, podchod Bezručova, žel. most v žkm 20.632, podchod pro pěší a cyklisty, odvodnění pod mostem, jímka	Číslo částí: E.1.4.1
Název přílohy:	Měřítko: M 1:500
	Počet fótií: 10 A4
SITUACE STAVBY	Číslo přílohy: 2.1