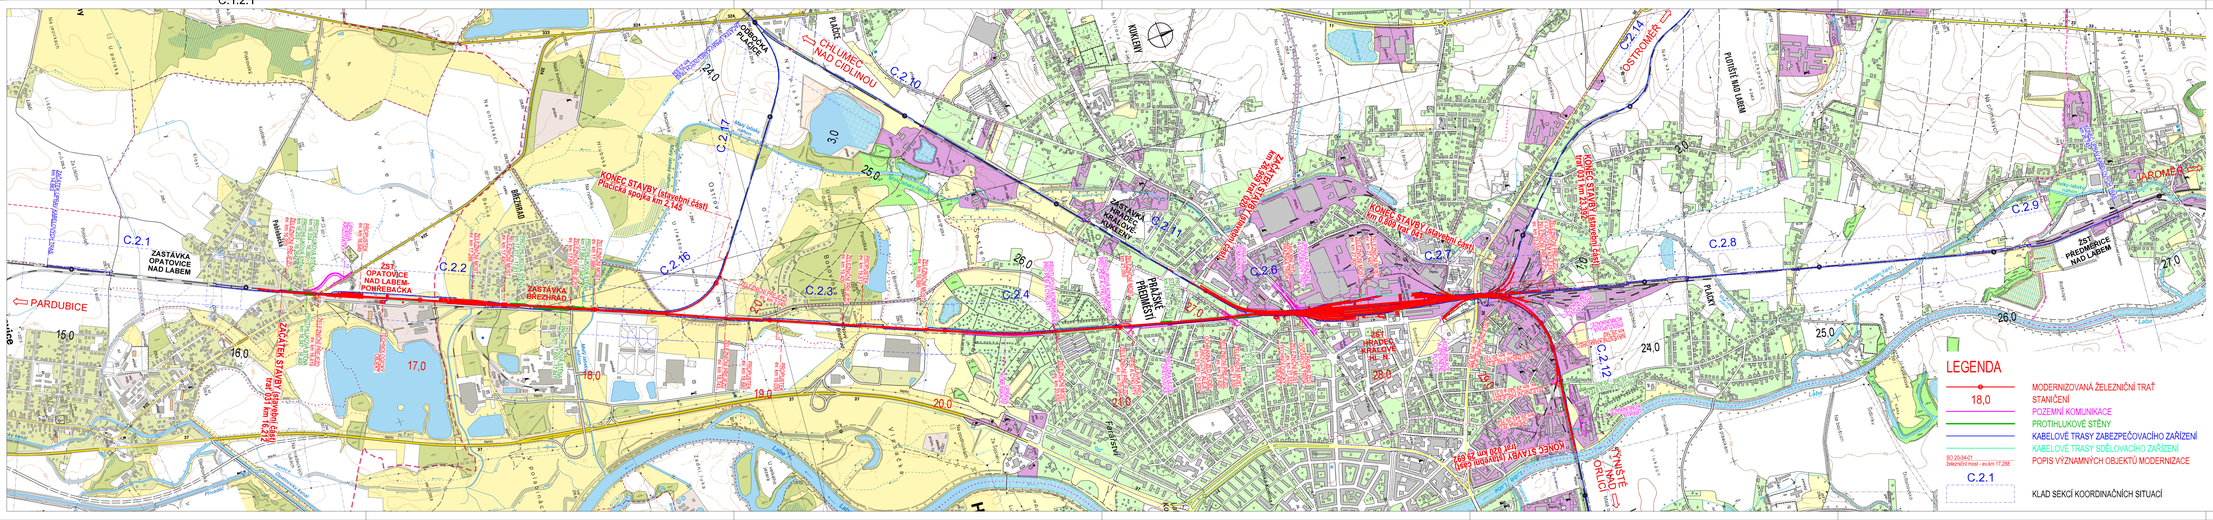


ČÁST C.1.2.1 PO PŘIPOMÍNKÁCH 11/2016

VÝŠKOVÝ SYSTÉM Bpv SOUŘADNICOVÝ SYSTÉM S-JTSK

Číslo změny:	Obsah změny:	Datum změny:
01		
02		
03		

Objednatel:
SŽDC
Správa železniční dopravní cesty, státní organizace
Dlážděná 1003/7
110 00 Praha 1

Generální projektant:
SUDOP PRAHA
SUDOP PRAHA a.s.
Olšanská 1a, 130 80 Praha 3
tel.: +420 267 094 111
e-mail: praha@sudop.cz

Hlavní inženýr projektu: ING. DANIEL FILIP
Garant profese: ING. DANIEL FILIP

Stavebníci:
250 HRADEC KRÁLOVÉ

Vedoucí střediska:	Odpovědný projektant:	Vypracoval:	Kontroloval:
ING. PAVEL HORÁČEK	ING. DANIEL FILIP	ING. MONIKA PŘIBYLOVÁ	ING. DANIEL FILIP

Název akce:
MODERNIZACE TRATI HRADEC KRÁLOVÉ - PARDUBICE - CHRUDIM,
2. STAVBA, ZDVOUKOLEJNĚNÍ OPATOVICE NAD LABEM - HRADEC KRÁLOVÉ

Číslo smlouvy: 15-109.250

Část:
SITUACE STAVBY
PŘEHLEDNÁ SITUACE STAVBY

Projektový stupeň: PŘÍPRAVNÁ DOKUMENTACE
Datum: 03/2017
Číslo části: C.1

Název přílohy:
Celková situace stavby - část 1
Železniční trať Pardubice - Jaroměř

Měřítko: 1:10000
Počet formátů: 7 x A4
Číslo přílohy: **2.1**

DOKUMENT LZE ÚČELY PROJEKCE VE SMYSLU PŘEDLOŽENÉ SMLOUVY O DÍLO, ŠÍŘENÍ ANI ČÁSTI NEBUDE BEZ SOUHLASU SUDOP PRAHA a.s. K JAKÉMUKOLI JINÉMU ÚČELU POUŽÍVÁN, REPRODUKOVÁN, ANI JINÝM ZPŮSOBEM ROZMNOŽOVÁN, NEBO SCHRAZOVÁN, SUDOP PRAHA a.s.