


žst. Pardubice ←


→ žst. Hradec Králové

podjezd Gočárova - přeložky ČEZ ICT, Dial Telecom, T-mobile, Magnalink MK SZDC


SO 200-35-01, SO 200-35-02, SO 200-35-03, SO 200-35-04, SO 200-35-05

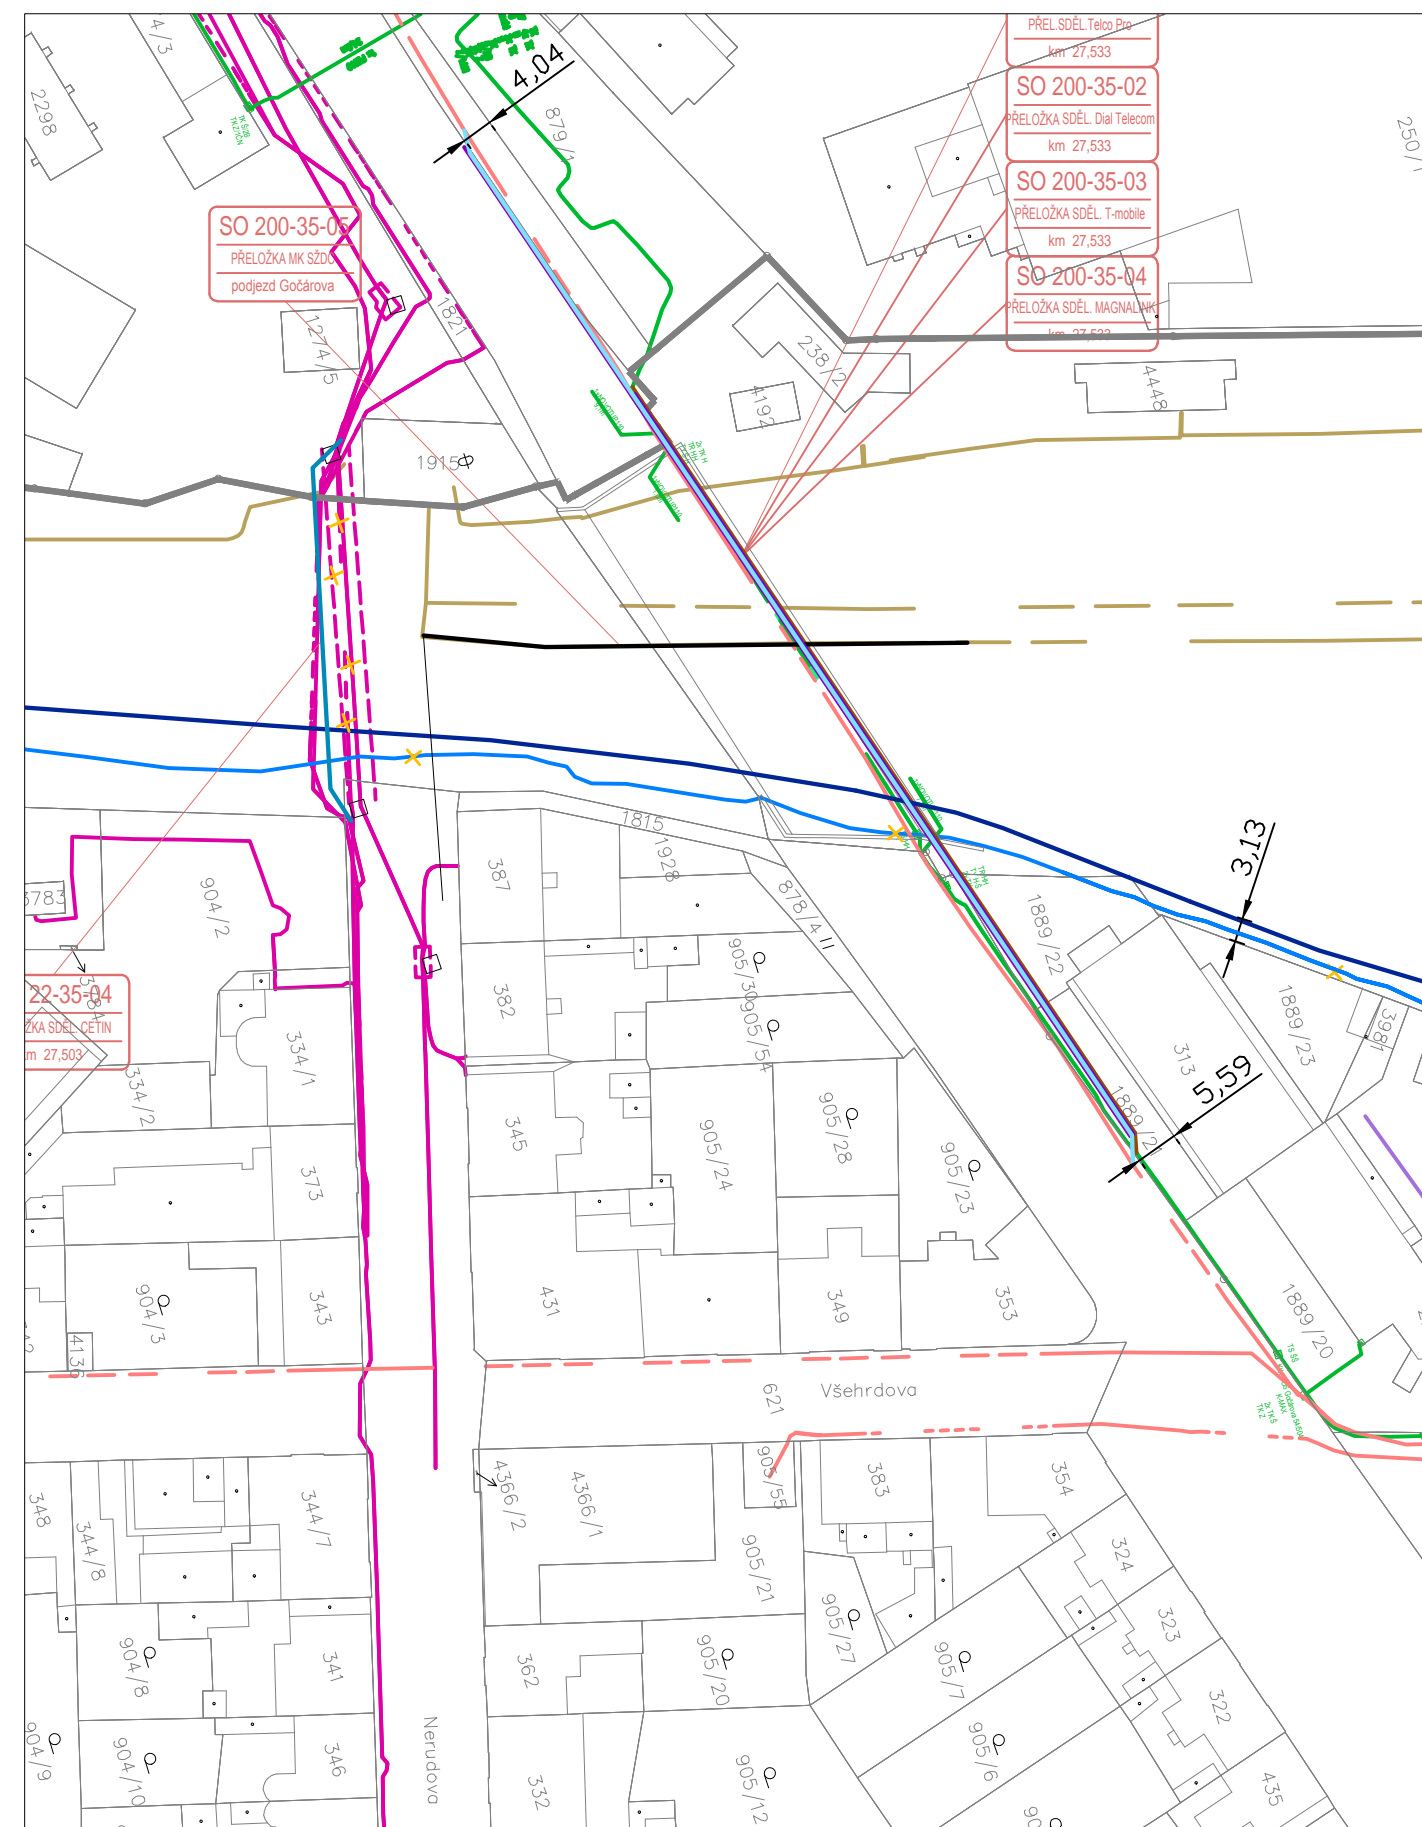


podchod Honkova - přeložky ČD-Telematika, DK SZDC, MK SZDC
SO 210-35-01, SO 210-35-02, 210-35-03

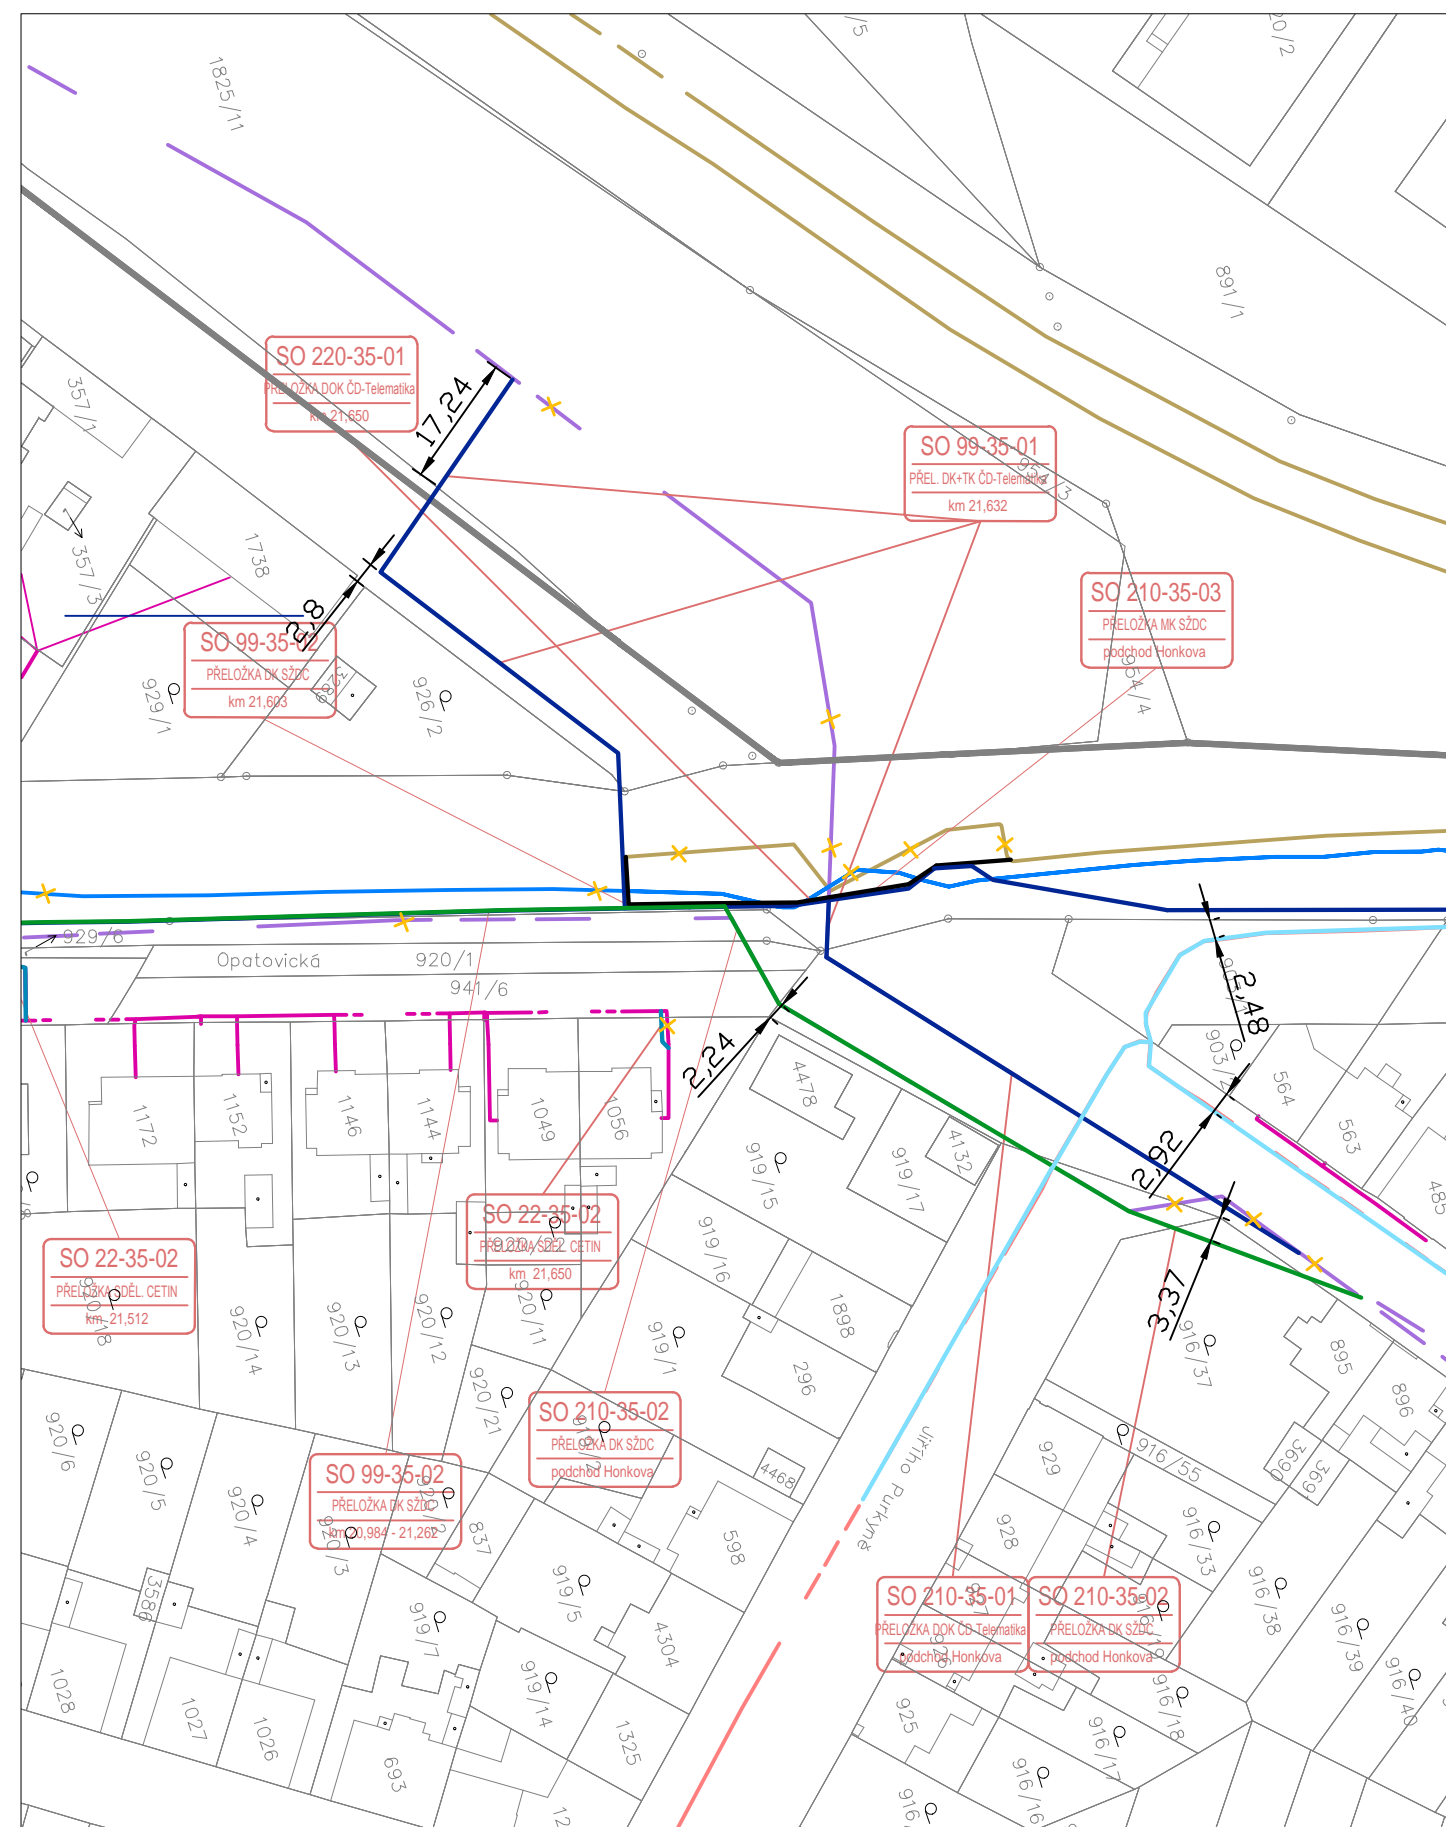

podjezd Kuklenská - přeložky CETIN, ČD-Telematika, DK SZDC
SO 220-35-04, SO 220-35-05, SO 220-35-06

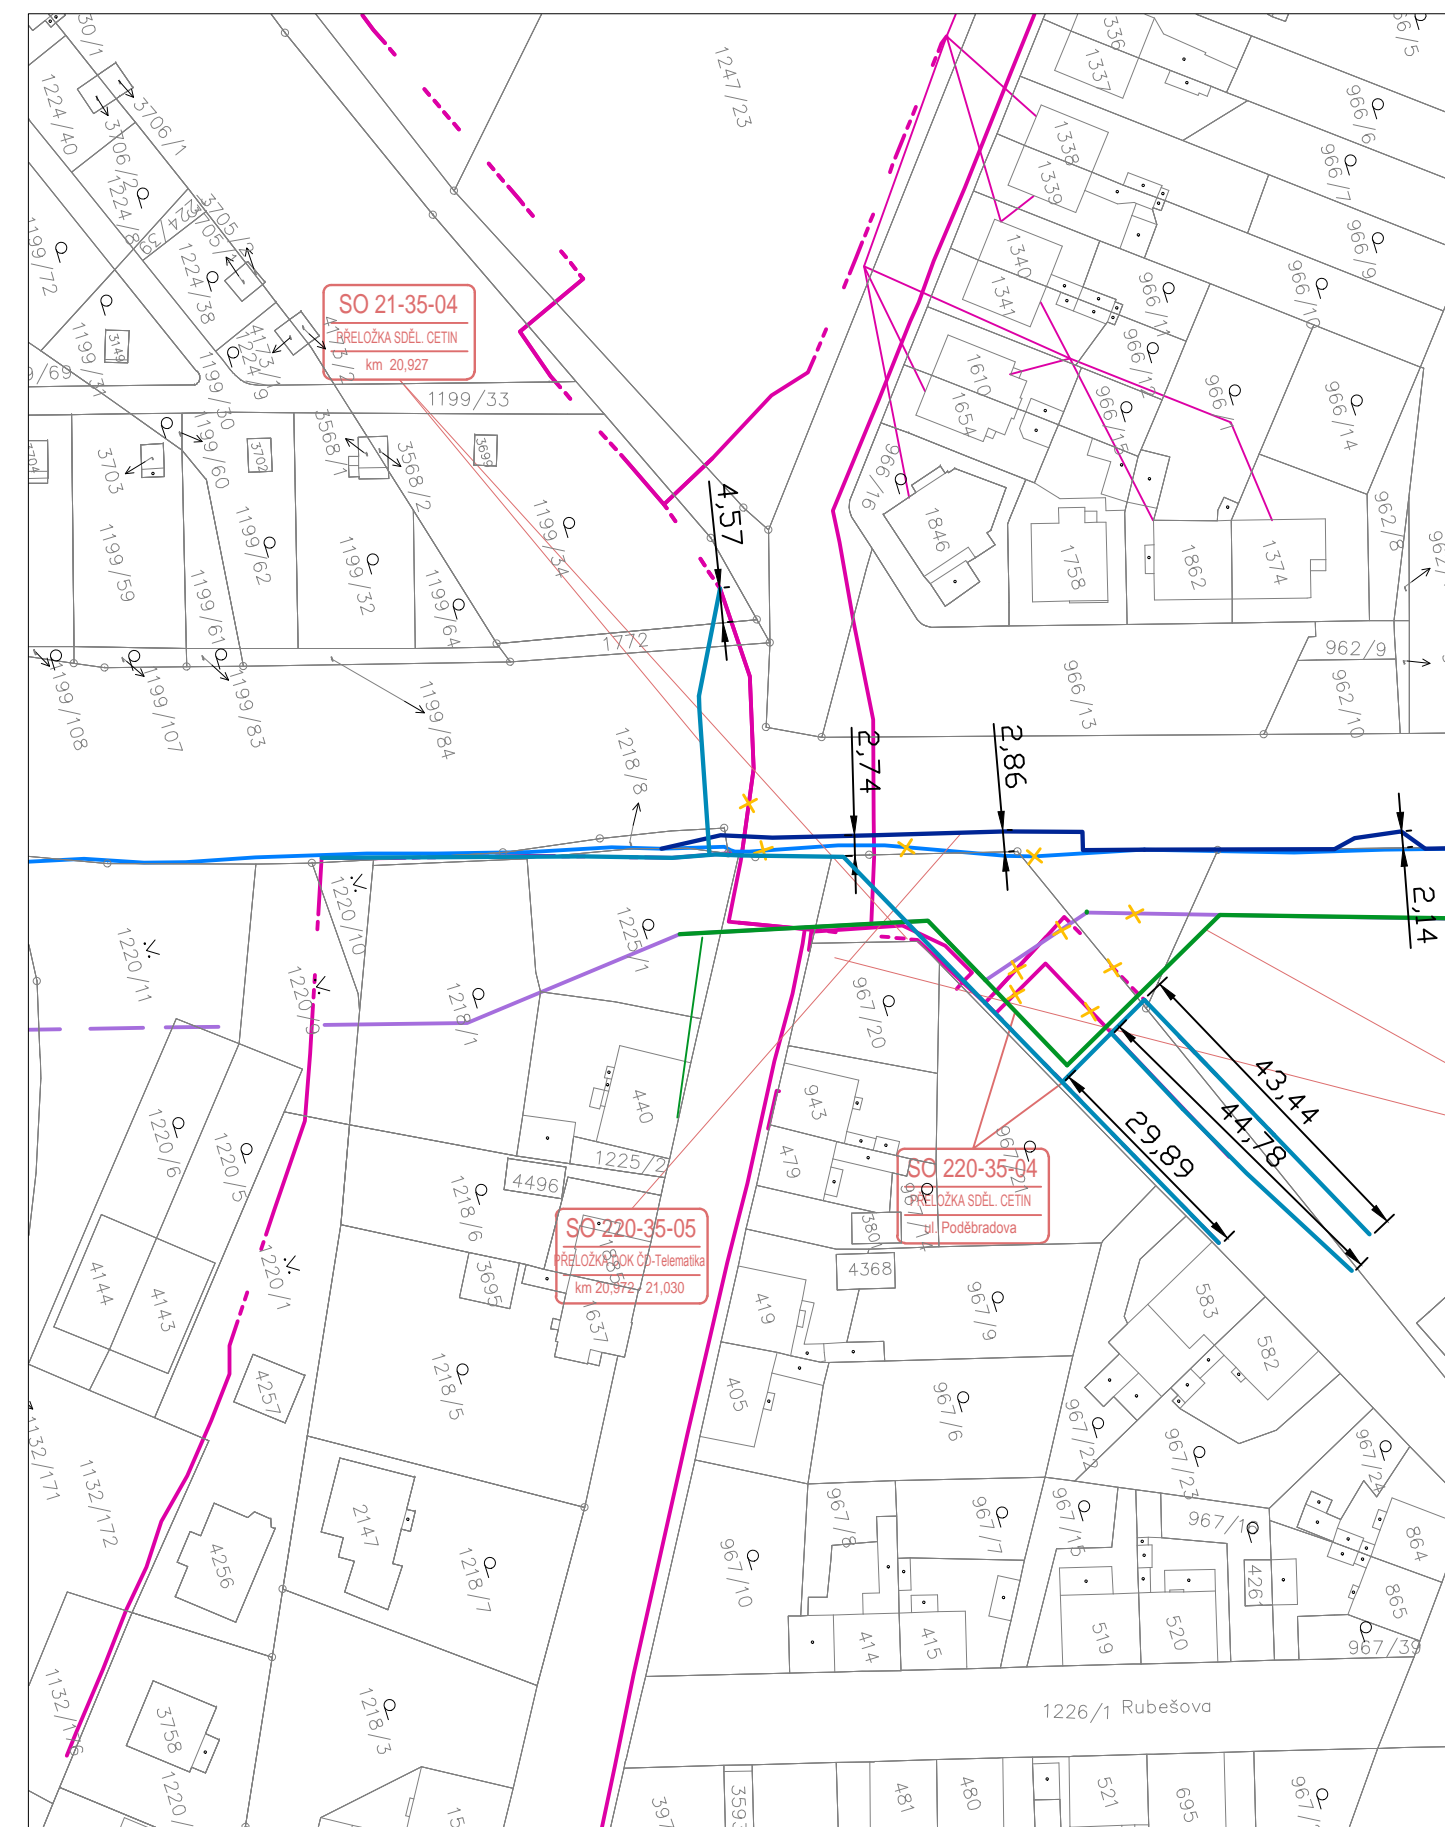

podchod Bezručova - přeložky ČD-Telematika, SZDC
SO 230-35-01, SO 230-35-02

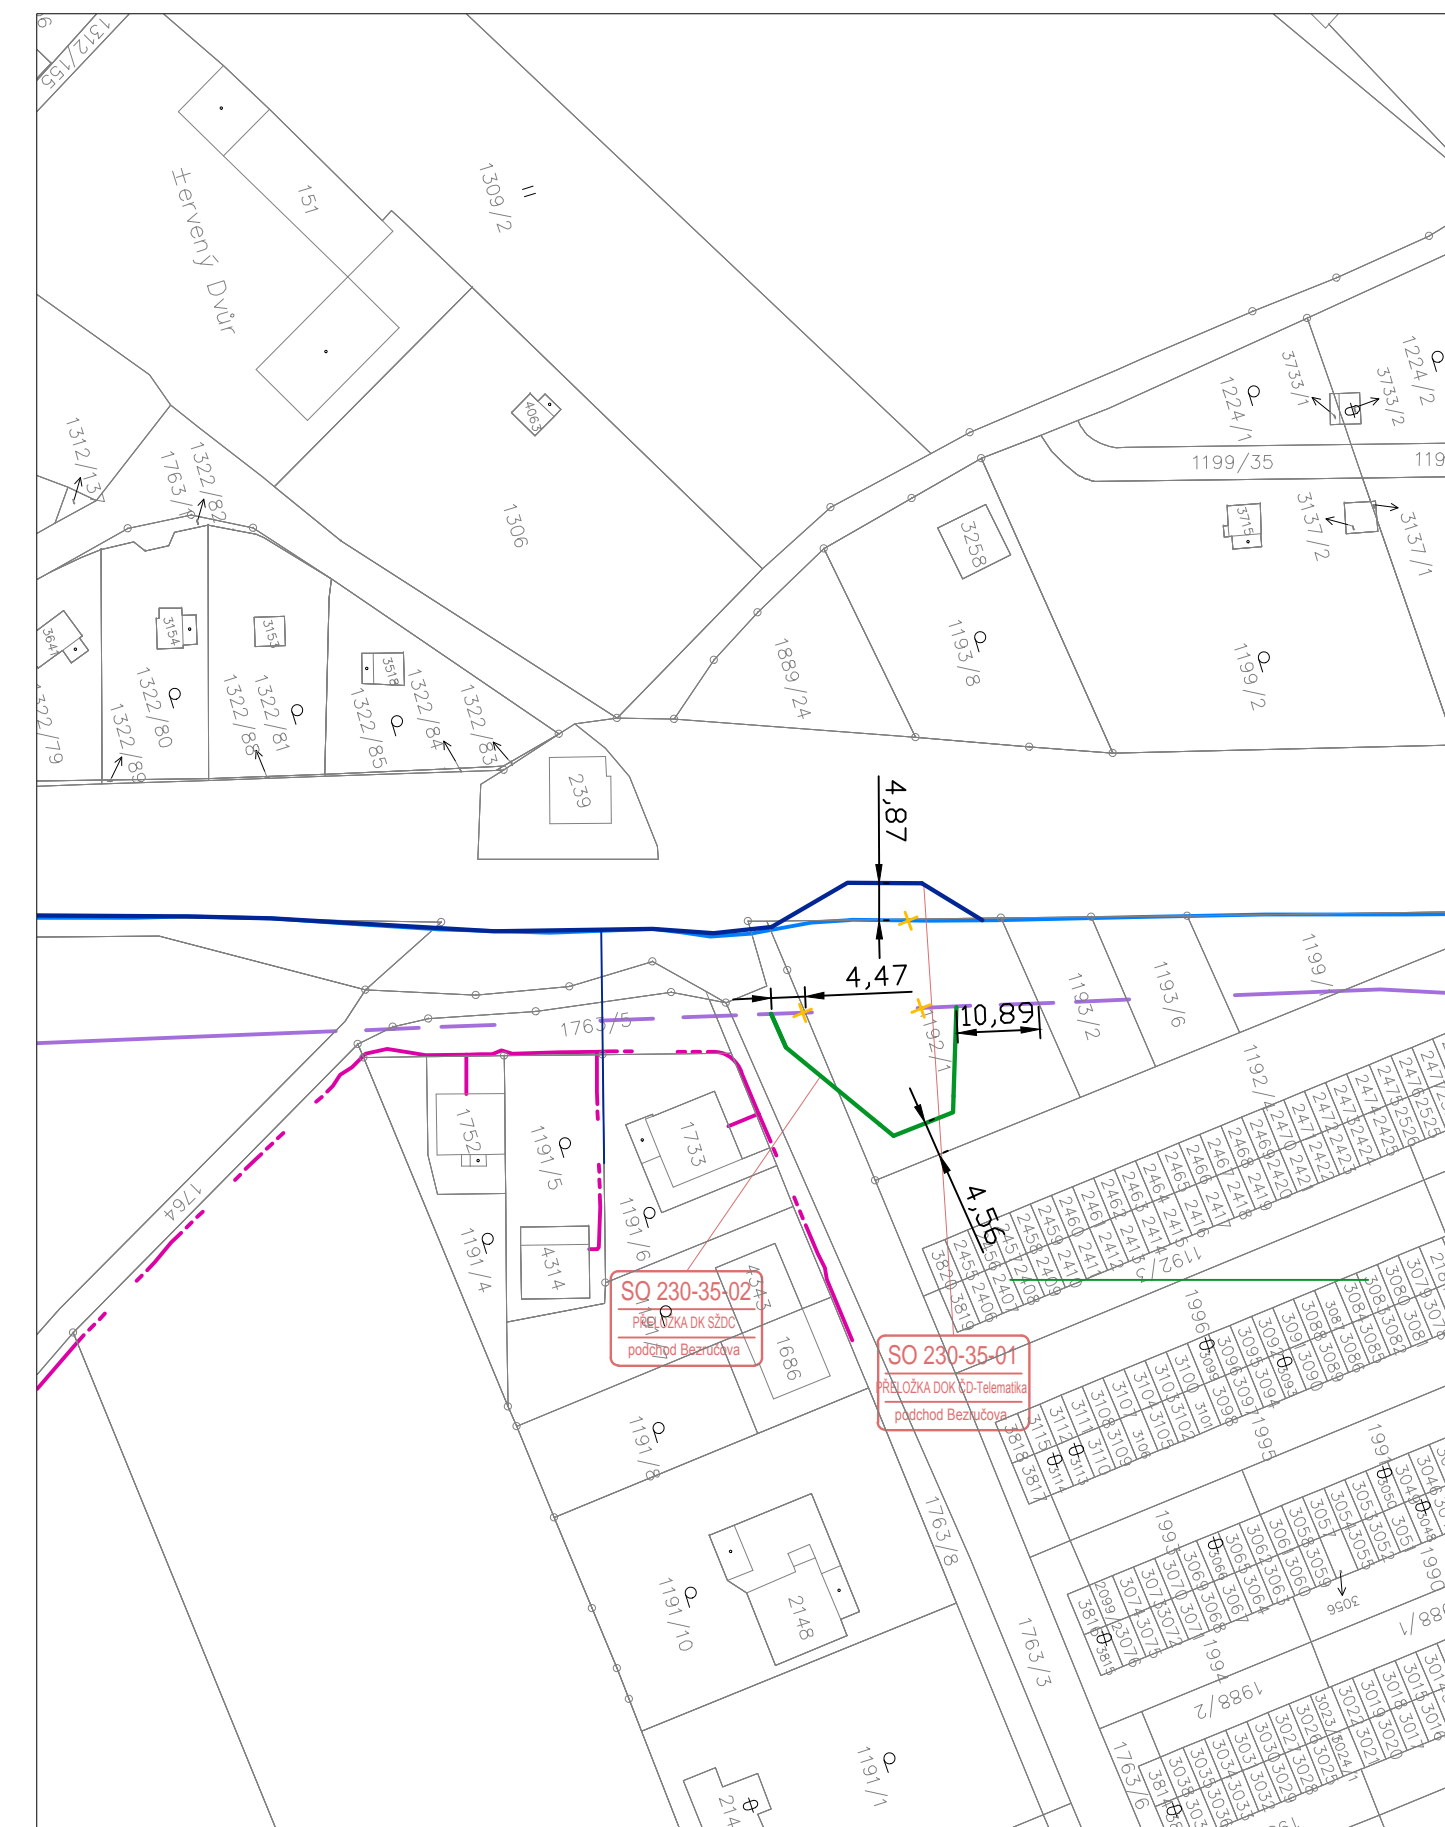

legenda sítí je na výkrese č. 2.1

15.6.2017

PO PŘIPOMÍNKÁCH 11/2016

Číslo změny:	Obsah změny:	Datum změny:
01	-	-
02	-	-
03	-	-

<p>Investor: Správa železniční dopravní cesty, státní organizace Dlažďena 1003/7 110 00 Praha 1</p>	<p>Objednatel: SUDOP PRAHA a.s. Olšanská 1a, 130 80 Praha 3 tel.: +420 267 094 111 fax: +420 224 230 316 e-mail: praha@sudop.cz</p>	<p>Statutární město Hradec Králové Československé armády 408 502 00 Hradec Králové</p>	
<p>Investor: HRADEC KRÁLOVÉ</p>	<p>Generální projektant: SUDOP PRAHA a.s. Olšanská 1a, 130 80 Praha 3 tel.: +420 267 094 111 fax: +420 224 230 316 e-mail: praha@sudop.cz</p>		
<p>Zpracovatel částí: MORAVIA CONSULT Olomouc a.s. LEGIONÁŘSKÁ 1085/8, 779 00 Olomouc tel.: +420 585 570 444 fax: +420 585 570 412 e-mail: moravia@moravia.cz http://www.moravia.cz</p>	<p>Hlavní inženýr projektu: ING. DANIEL FILIP</p> <p>Garant profese: -</p>		
<p>Vedoucí střediska: Ing. Helena Havienová</p>	<p>Odpovědný projektant SO, IO, PS: Ing. Helena Havienová</p>	<p>Vypracoval: Ing. Helena Havienová</p> <p>Kontroloval: Ing. Helena Havienová</p>	
<p>Název akce: MODERNIZACE TRATI HRADEC KRÁLOVÉ - PARDUBICE - CHRUDIM, 2. STAVBA, ZDVOUKOLEJNĚNÍ OPATOVICE NAD LABEM - HRADEC KRÁLOVÉ</p>			<p>Číslo smlouvy: 15-109.250</p> <p>Projektový stupeň: PŘÍPRAVNÁ DOKUMENTACE</p> <p>Datum: 3/2017</p> <p>Číslo části: E.1.5</p> <p>Měřítko: 1:1000</p> <p>Počet formátů: 5 x A4</p> <p>Číslo přílohy: 3</p>
<p>Část: E.1.5.1 Sdělovací sítě</p> <p>Název přílohy: Zákres do katastrální mapy</p>			

DOKUMENT LZE UŽÍVAT POUZE VE SMYSLU PŘÍSLUŠNÉ SMLOUVY O DÍLO. ŽÁDNÁ JEHO ČÁST NEMŮŽE BYTÍ DÍLE ŽÁKNKA Č. 121/2000 Sb. KOPÍROVÁNA NEBO JINÝM ZPŮSOBEM ROZŠŮŘOVÁNA. BEZ SOUHLASU SUDOP PRAHA A.S.