


# Řez vrtanou studnou

M 1:50

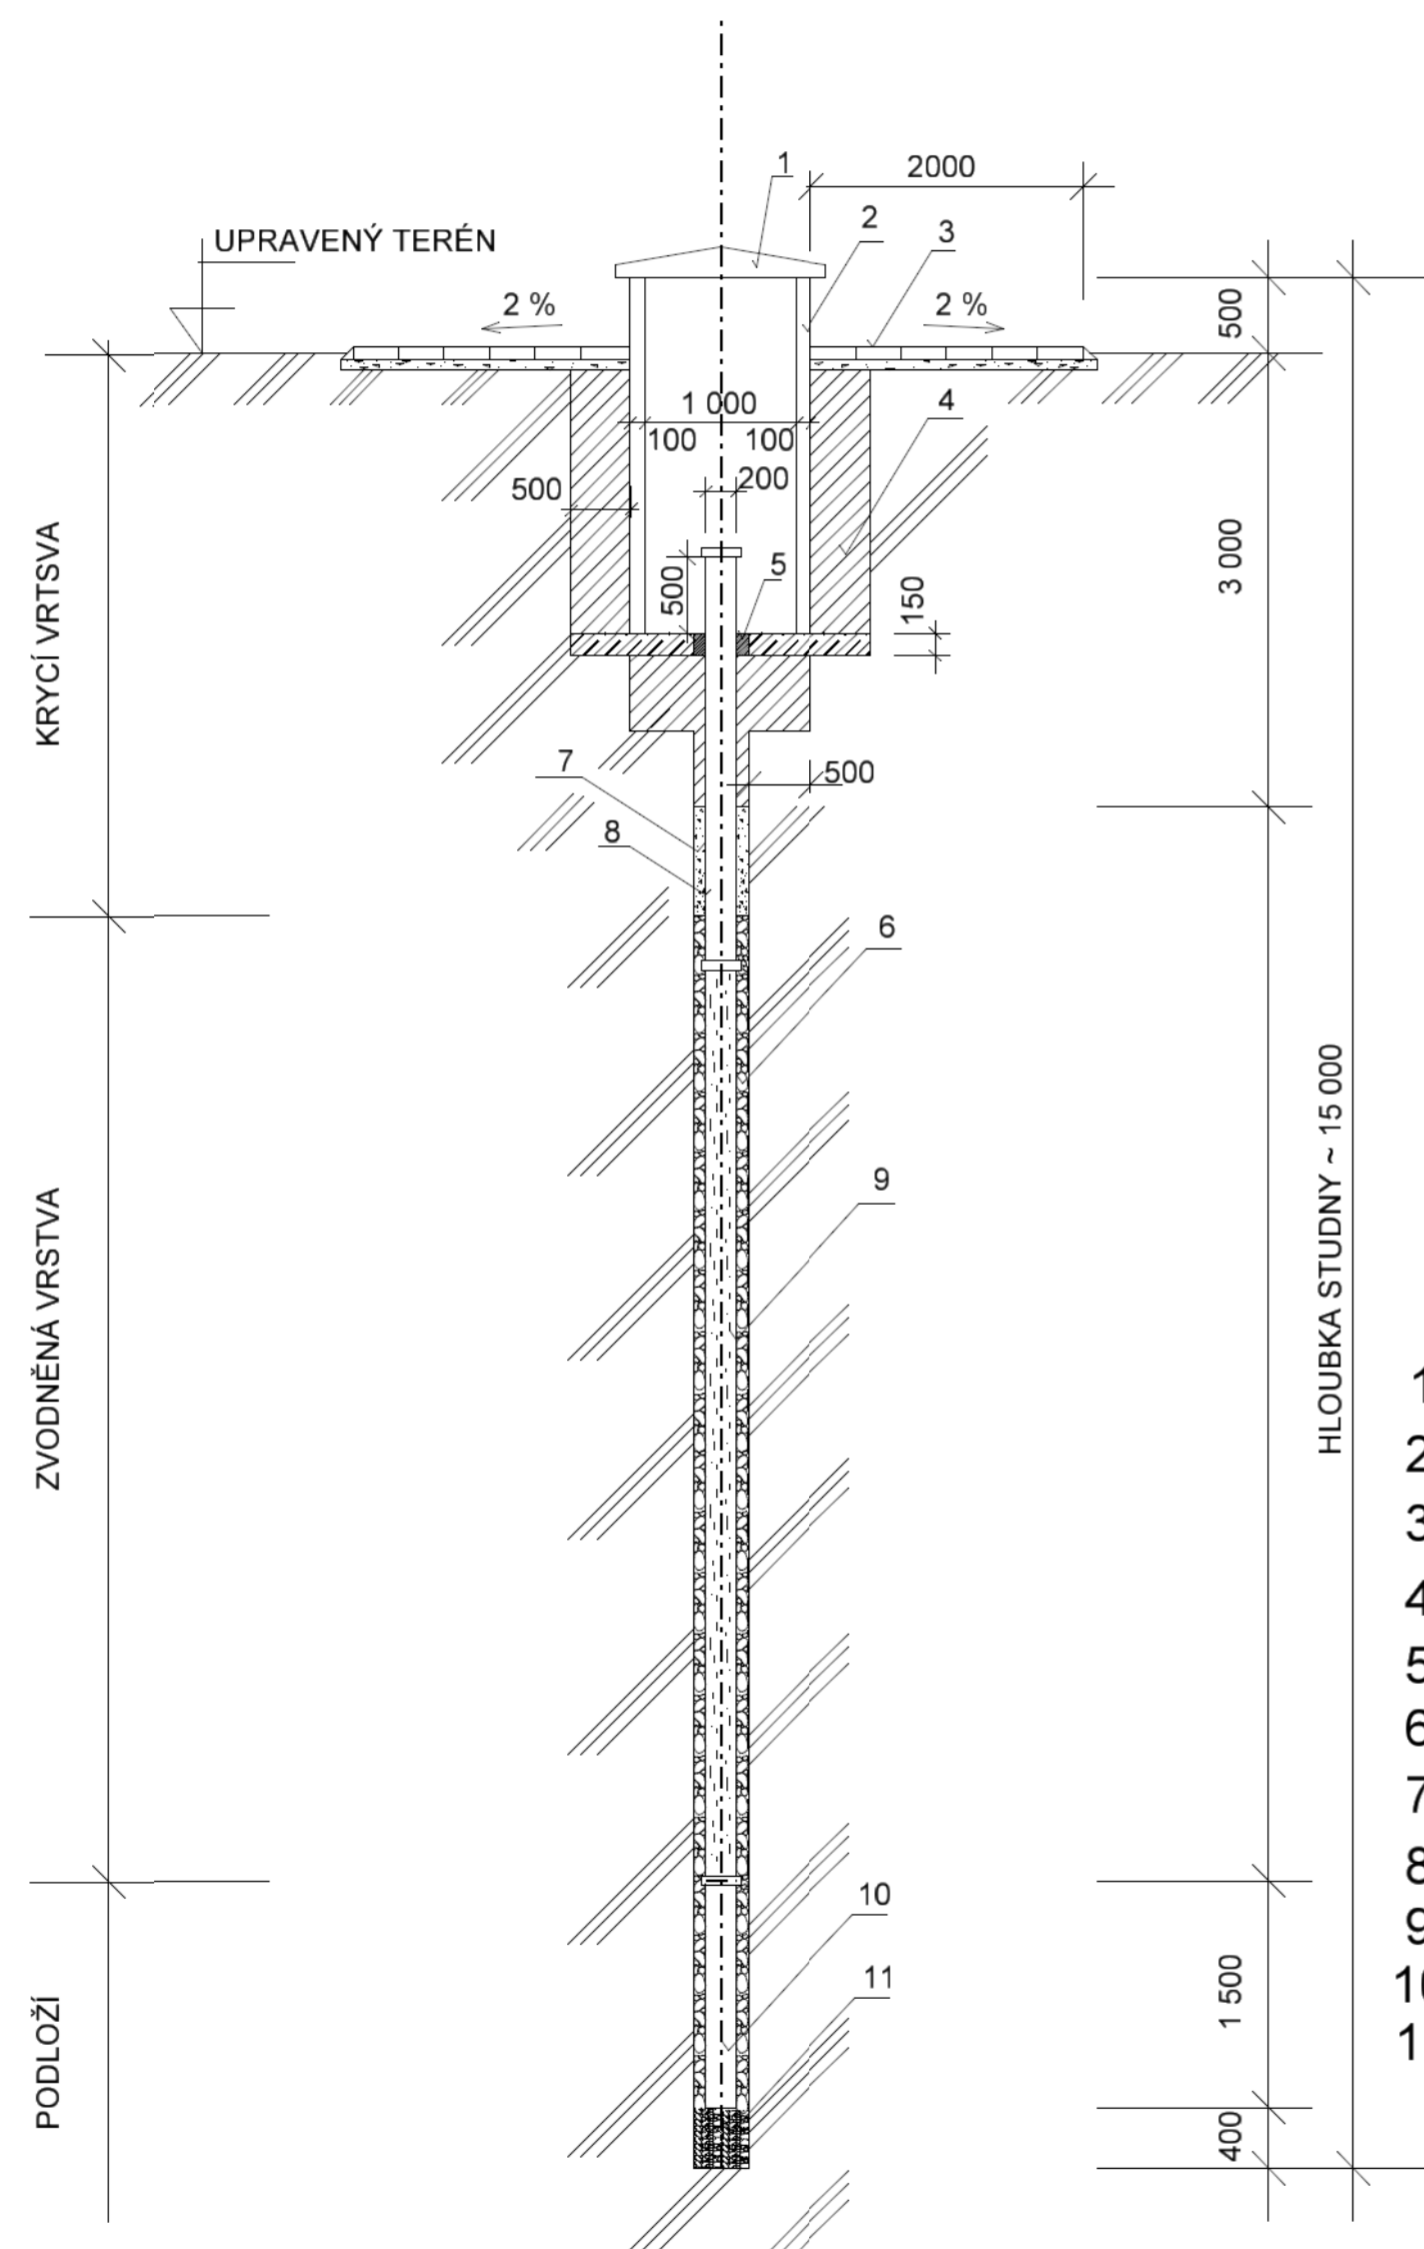

## LEGENDA

- 1 Krycí deska
- 2 Betonové skruže na cementovou maltu
- 3 Dlažba na cementovou maltu
- 4 Jílové těsnění
- 5 Kryt zhlaví
- 6 Obsyp kamenivem
- 7 Zásyp pískem
- 8 Zárubnice plná
- 9 Zárubnice děrovaná
- 10 Kalník
- 11 Vrstva písku

## ČÁST E.1.5.3 PO PŘIPOMÍNKÁCH 11/2016

Číslo změny:	Obsah změny:	Datum změny:
01	-	-
02	-	-
03	-	-

Objednatel:	SÚDOP PRAHA a.s.	Správa železniční dopravní cesty, státní organizace Dlážděná 1003/7 110 00 Praha 1
-------------	------------------	--

Objednatel:	HRADEC KRÁLOVÉ	Statutární město Hradec Králové Československé armády 408 502 00 Hradec Králové
-------------	----------------	---

Generální projektant:	SUDOP PRAHA a.s. Olšanská 1a, 130 80 Praha 3 tel.: +420 267 094 111 fax: +420 224 230 316 e-mail: praha@sudop.cz	Hlavní inženýr projektu: ING. DANIEL FILIP Garant profese: ING. PETR VULTERÝN
-----------------------	--	--

Sítědisko:	202 SILNIC A DÁLNIC
------------	---------------------

Vedoucí sítědiska:	Odpovědný projektant SO, IO, PS:	Vypracoval:	Kontroloval:
ING. HANA STAŇKOVÁ	ING. PETR VULTERÝN	ING. PETR VULTERÝN	ING. MARTIN KAŠPAR

Název akce:	MODERNIZACE TRATI HRADEC KRÁLOVÉ - PARDUBICE - CHRUDIM, 2. STAVBA, ZDVOUKOLEJNĚNÍ OPATOVICE NAD LABEM - HRADEC KRÁLOVÉ	Číslo smlouvy:	15-109.250
Část:	HYDROTECHNICKÉ OBJEKTY	Projektový stupeň:	PŘÍPRAVNÁ DOKUMENTACE

Datum:	03/2017
--------	---------

Číslo části:	E.1.5.3
--------------	---------

Měřítko:	1:50	Počet formátů:	6 x A4
----------	------	----------------	--------

Číslo přílohy:	3
----------------	---

Řez vrtanou studnou

DOKUMENT LZE UŽÍVAT POUZE VE SVÝCH PŘÍSLUŠNĚ SMLUVNÝCH O DÍLO, ŽADNÁ JEHO ČÁST NEMŮŽE BYT DLE ZÁKONA č. 121/2000 Sb. KOPÍROVANA NEBO JINYM ZPŮSOBEM ROZŠÍŘOVANA BEZ SOUHLASU SUDOP PRAHA a.s.

ŘEZ\_VRTANOU\_STUDNOU.dgn 14. 6. 2017 13:22:44