

SO 220-38-xx

ČÁST E.1.8

PO PŘÍPOMÍNKÁCH 11/2016

VÝŠKOVÝ SYSTÉM Bpv

SOUŘADNICOVÝ SYSTÉM S-JTSK

±0,000 = xxx,xx m n. m.

Číslo změny:	Obsah změny:	Datum změny:
01	-	-
02	-	-
03	-	-

Objednatel:



Správa železniční dopravní cesty, státní organizace
Dlážděná 1003/7
110 00 Praha 1

Objednatel:



HRADEC KRÁLOVÉ

Statutární město Hradec Králové
Československé armády 408
502 00 Hradec Králové

Generální projektant:



SUDOP PRAHA a.s.
Olšanská 1a, 130 80 Praha 3
tel.: +420 267 094 111
fax: +420 224 230 316
e-mail: praha@sudop.cz

Hlavní inženýr projektu:

ING. DANIEL FILIP

Garant profese:

ING. ROMAN PETŘÍK

Středisko:

250 HRADEC KRÁLOVÉ

Vedoucí střediska:	Odpovědný projektant SO, IO, PS:	Vypracoval:	Kontroloval:
ING. PAVEL HORÁČEK	ING. ROMAN PETŘÍK	ING. ROMAN PETŘÍK	ING. PAVEL MICHL

Název akce:

**MODERNIZACE TRATI HRADEC KRÁLOVÉ - PARDUBICE - CHRUDIM,
2. STAVBA, ZDVOUKOLEJNĚNÍ OPATOVICE NAD LABEM - HRADEC KRÁLOVÉ**

Číslo smlouvy:

15-109.250

Projektový stupeň:

PŘÍPRAVNÁ DOKUMENTACE

Část:

**E.1.8 POZEMNÍ KOMUNIKACE
220-HRADEC KRÁLOVÉ PODJEZD KUKLENSKÁ**

Datum:

03/2017

Číslo části:

E.1.8.220

E	STAVEBNÍ ČÁST
E.1	Inženýrské objekty
E.1.8	Pozemní komunikace
E.1.8.220-38-xx	Pozemní komunikace - investor MmHK
220	Hradec Králové podchod Kuklenská

Číslo přílohy	Název přílohy
1	Technická zpráva
2	Situace SO 220-38-11
3	Podélný profil SO 220-38-11
4	Vzorový příčný řez SO 220-38-11
5	Zákres SO 220-38-11 do katastrální mapy

ČÁST E.1.8.220 PO PŘIPOMÍNKÁCH 11/2016

Číslo změny	Obsah změny	Datum změny
01	-	
02	-	
03	-	

Objednatel:



Správa železniční dopravní cesty, státní organizace
Dlážděná 1003/7
110 00 Praha 1

Objednatel:



Statutární město Hradec Králové
Československé armády 408
502 00 Hradec Králové

Generální projektant:



SUDOP PRAHA a.s.
Olšanská 1a, 130 80 Praha 3
tel.: +420 267 094 111
fax: +420 224 230 316
e-mail: praha@sudop.cz

Hlavní inženýr projektu:

ING. DANIEL FILIP

Garant profese:

ING. ROMAN PETŘÍK

Středisko:

250 HRADEC KRÁLOVÉ

Vedoucí střediska:	Odpovědný projektant SO, IO, PS:	Vypracoval:	Kontroloval:
ING. PAVEL HORÁČEK	ING. ROMAN PETŘÍK	ING. ROMAN PETŘÍK	ING. PAVEL MICHL

Název akce:

**MODERNIZACE TRATI HRADEC KRÁLOVÉ - PARDUBICE - CHRUDIM, 2. STAVBA,
ZDVOUKOLEJNĚNÍ OPATOVICE NAD LABEM - HRADEC KRÁLOVÉ**

Číslo smlouvy:

15-109.250

Projektový stupeň:

PŘÍPRAVNÁ DOKUMENTACE

Část:

POZEMNÍ KOMUNIKACE (220 Hradec Králové podchod Kuklenská)

Datum:

03/2017

Číslo části:

E.1.8.220

Název přílohy:

TECHNICKÁ ZPRÁVA

Měřítko:

Počet formátů:

Číslo přílohy:

1

Obsah:

1	IDENTIFIKAČNÍ ÚDAJE	5
1.1	OZNAČENÍ STAVBY	5
1.2	Objednatel	5
1.3	Stavebník	5
1.4	PROJEKTANT	5
2	SEZNAM ŘEŠENÝCH STAVEBNÍCH OBJEKTŮ V ČÁSTI E.1.8.220	6
2.1	Navrhovaný vlastník jednotlivých SO	6
3	POPIS A ÚČEL STAVEBNÍCH OBJEKTŮ	6
3.1	SO 230-38-11 Hradec Králové podchod Kuklenská, přístupové komunikace pro pěší a cyklisty k podchodu	6
4	NAKLÁDÁNÍ S ODPADY	7
5	DOPRAVNÍ ZNAČENÍ	7

1 IDENTIFIKAČNÍ ÚDAJE

1.1 OZNAČENÍ STAVBY

Název stavby:

MODERNIZACE TRATI HRADEC KRÁLOVÉ - PARDUBICE - CHRUDEM,
2. STAVBA, ZDVOUKOLEJNĚNÍ OPATOVICE NAD LABEM - HRADEC
KRÁLOVÉ

Druh stavby:

Stavební úprava stávající stavby dopravní infrastruktury

Kraj:

Královehradecký

Obec:

Hradec Králové

Katastrální území:

Pražské Předměstí

Předmět dokumentace:

Přípravná dokumentace (dokumentace pro rozhodnutí
o umístění stavby)

1.2 OBJEDNATEL

Objednatel:

Správa železniční dopravní cesty, státní organizace,
Dlážděná 1003/7, 110 00 Praha 1

Zastoupený:

Ing. Pavlem Surým, generálním ředitelem

IČ:

70994234

DIČ:

CZ70994234

Organizační jednotka:

Stavební správa východ, Nerudova 1, 772 58 Olomouc

Kontaktní osoby pro věci smluvní:

Mgr. Lenka Dieguezová

Kontaktní osoba ve věcech technických:

Ing. Lenka Szabóová

Úředně oprávněný zeměměřický inženýr:

Ing. Petr Očenáš

Objednatel:

Magistrát města Hradec Králové
Československé armády č. p. 408
502 00 Hradec Králové
00268810

IČ:

1.3 STAVEBNÍK

Stavebník:

Magistrát města Hradec Králové
Československé armády č. p. 408
502 00 Hradec Králové
00268810

IČ:

1.4 PROJEKTANT

Zhotovitel:

SUDOP PRAHA a.s., Olšanská 1a, 130 80 Praha 3

Zastoupený:

Ing. Tomášem Slavičkem, předsedou představenstva,
Ing. Ivanem Pomykáčkem, místopředsedou představenstva
25793349

IČ:

CZ25793349

DIČ:

Živnostenské oprávnění:

Projektová činnost ve výstavbě
Výkon zeměměřických činností
Geologické práce
Poskytování služeb v oblasti bezpečnosti a ochrany zdraví
při práci
Technicko-organizační činnost v oblasti požární ochrany
SUDOP PRAHA a.s., středisko 250, Hradecká 1151,
500 03 Hradec Králové 3
Ing. Daniel Filip
č. autorizace 0601407
obor Dopravní stavby a Mosty a inženýrské konstrukce

Zpracovatelský útvar:

Hlavní inženýr projektu:

Zpracovatel SO: E: daniel.filip@sudophk.cz
T: +420 498 655 930
Ing. Roman Petřík
č. autorizace ČKAIT: 0601882
Datum zpracování: 03/2017

2 SEZNAM ŘEŠENÝCH STAVEBNÍCH OBJEKTŮ V ČÁSTI E.1.8.220

Legenda k číslu stavebních objektů:

2xx první trojčíslí je číslo stavby a úseku ve stavbě, druhé dvojčíslí profese, třetí dvojčíslí pořadí v profesi

200 Hradec Králové podjezd Gočárova
210 Hradec Králové podchod Honkova
220 Hradec Králové podjezd Kuklenská
230 Hradec Králové podchod Bezručova

V části E.1.8.220.38 jsou řešeny níže uvedené stavební objekty.

SO 220 - 38 - 11 Hradec Králové podchod Kuklenská, přístupové komunikace pro pěší a cyklisty k podchodu

2.1 NAVRHOVANÝ VLASTNÍK JEDNOTLIVÝCH SO

2.1.1 Magistrát města Hradec Králové; Československé armády č. p. 408, 502 00 Hradec Králové

SO 220 - 38 - 11 Hradec Králové podchod Kuklenská, přístupové komunikace pro pěší a cyklisty k podchodu

3 POPIS A ÚČEL STAVEBNÍCH OBJEKTŮ

3.1 SO 230-38-11 HRADEC KRÁLOVÉ PODCHOD KUKLENSKÁ, PŘÍSTUPOVÉ KOMUNIKACE PRO PĚŠÍ A CYKLISTY K PODCHODU

Stavební objekt je navržen na základě požadavku MMHK a vychází z předaných podkladů od zástupců magistrátu. Objekt zahrnuje i dopravní značení a potřebná dopravně inženýrská opatření po dobu realizace.

3.1.1 Situační řešení

Převážná část trasy stezky bude realizována v rámci mostního objektu – podchodů. Předmětem stavebního objektu SO 230-38-11 jsou jen plochy malého rozsahu, plochy komunikace napojující podchod SO 220-34-03 situovaný v km 21,064 na původní komunikace.

3.1.2 Výškové řešení

Výškové řešení přeložky je patrné z podélného profilu. Maximální sklon dosahuje 8,33% na délce 33 m. Min. podélný sklon je 0,5% v úseku v podchodu. Lomy nivelety jsou zaobleny. Příčný sklon je jednostranný 2%.

3.1.3 Příčné uspořádání

Je navržena stezka s odděleným provozem chodců a cyklistů. Šířka stezky je 5,6 m. Skládá se z bezpečnostního odstupu (b_0) š. 0,25 m; obousměrného pásu pro cyklisty š. 3,0 m; bezp. odstupů š. 2x0,25 m s prostorem šířky 0,1m pro umístění zábradlí; pásu pro chodce š. 1,5 m; b_0 š. 0,25. V úseku mimo podchod budou stezku lemovat krajnice š. 0,25 m.

3.1.4 Konstrukce

Povrch stezky je z asfaltového betonu. Hmatné pásy budou z dlažby s výstupky.

Konkrétní vozovkové vrstvy budou stanoveny v navazujícím stupni dokumentace „Projekt“ (DSP).

4 NAKLÁDÁNÍ S ODPADY

V rámci přípravné dokumentace je předběžně uvažováno s odvozem vytěžené zeminy a vybouraného materiálu:

- R-materiál bude odvezen na deponii stavebního odpadu Svobodné Dvory v k.ú. Svobodné Dvory.
- Smýcené stromy a keře budou odvezeny na Kompostárnu Hradec Králové v k.ú. Pouchov (dřevní štěrka)

Níže je uveden předběžný výčet odpadů vzniklých při provádění a provozu stavby, odpady budou likvidovány v souladu se zákonem č. 185/2001 Sb., o odpadech.

Odpad je zařazen dle katalogů odpadů vyhlášky MŽP ČR č. 381/2001 Sb., je uveden návrh jejich zneškodnění:

220-38-11				
Číslo	Katalogové číslo	Název	Způsob likvidace	množství
1	17 05 04	Vytěžené zeminy a horniny - I. třída těžitelnosti (dříve třídy 1, 2, 3, 4 a), 4 b), 4 c), 4 f))	Zemina bude odvezena z 50% na rekultivaci v k.ú. Plácky (zemina, která splňuje podmínky pro využití na povrchu terénu) a 50% na skládku v k.ú. Lodín (zemina, která nesplňuje podmínky pro využití na povrchu terénu)	216,00t
6	17 01 01	Beton z demolice objektů, základů TV	deponie stavebního odpadu Svobodné Dvory v k.ú. Svobodné Dvory	26,45t

5 DOPRAVNÍ ZNAČENÍ

Podrobný návrh dopravního značení bude předmětem dalšího stupně dokumentace. Dopravní značení bude součástí jednotlivých stavebních objektů. Dopravní značení bude navrženo v souladu s platnými předpisy.

V Hradci Králové 3/2017

Roman Petřík

SUDOP PRAHA A.S.

SO 220-38-11 Hradec Králové podchod Kuklenská, přístupové komunikace pro pěší a cyklisty k podchodu

VYHNOUT SE SOUKROMÉMU POZEMKU,
PŘELOŽKY VĚST V CHOVNÍK ČI SILNICI

Hradec Králové

Pardubice

Poděbradova

TK 0+025,272

ZÚ 0+000,000

GABION 0,7m x 1,0m
CELKOVÁ dl. 24 m

SO 220-38-11
STEŽKA
km 21,068

SO 220-38-11
STEŽKA
km 21,068

Číslo změny:	Obsah změny:	Datum změny:
01	-	-
02	-	-
03	-	-

SUDOP PRAHA		Vypracoval:	Kontroloval:
ING. ROMAN PETŘÍK		ING. PAVEL MICHL	
Název přílohy:		Měřítko:	Datum:
		1.500	03/2017
Situace SO 220-38-11		Číslo části a přílohy:	02
		E.1.8	

DOKUMENT LZE UŽÍVAT POUZE VE SMYSLU PŘÍSLUŠNÉ SMLOUVY O DÍLO, ŽÁDNÁ JEHO ČÁST NEMŮŽE BÝT DLE ZÁKONA č.121/2000 Sb. KOPIROVÁNA NEBO JINÝM ZPŮSOBEM ROZŠÍŘOVÁNA BEZ SOUHLASU SUDOP PRAHA a.s.

SO 220-38-11 Hradec Králové podchod Kuklenská, přístupové komunikace pro pěší a cyklisty k podchodu

VYHNOUT SE SOUKROMÉMU POZEMKU,
PŘELOŽKY VĚST V CHOVNÍK ČI SILNICI

Hradec Králové

Pardubice

Poděbradova

TK 0+025,272

ZÚ 0+000,000

GABION 0,7m x 1,0m
CELKOVÁ dl. 24 m

SO 220-38-11
STEŽKA
km 21,068

SO 220-38-11
STEŽKA
km 21,068

Číslo změny:	Obsah změny:	Datum změny:
01	-	-
02	-	-
03	-	-

SUDOP PRAHA		Vypracoval:	Kontroloval:
ING. ROMAN PETŘÍK		ING. PAVEL MICHL	
Název přílohy:		Měřítko:	Datum:
		1.500	03/2017
Situace SO 220-38-11		Číslo části a přílohy:	02
		E.1.8	

DOKUMENT LZE UŽÍVAT POUZE VE SMYSLU PŘÍSLUŠNÉ SMLOUVY O DÍLO, ŽÁDNÁ JEHO ČÁST NEMŮŽE BÝT DLE ZÁKONA č.121/2000 Sb. KOPÍROVÁNA NEBO JINÝM ZPŮSOBEM ROZŠÍŘOVÁNA BEZ SOUHLASU SUDOP PRAHA a.s.

Číslo změny:	Obsah změny:	Datum změny:
01	-	-
02	-	-
03	-	-

	Vypracoval:	Kontroloval:	
	ING. ROMAN PETŘÍK	ING. PAVEL MICHL	
Název přílohy:	Měřítko:	Datum:	
	1.500	03/2017	
Situace SO 220-38-11	Číslo částí a přílohy:		
	E.1.8		02


DOKUMENT LZE UŽÍVAT POUZE VE SMYSLU PŘÍSLUŠNÉ SMLOUVY O DÍLO. ŽÁDNÁ JEHO ČÁST NEMŮŽE BÝT DLE ZÁKONA č. 121/2000 Sb. KOPIROVÁNA NEBO JINÝM ZPŮSOBEM ROZŠÍŘOVÁNA BEZ SOUHLASU SUDOP PRAHA a.s.

Podchod Kuklenská

km 0 - km 0.111

M 1:500/50

SKLONOVÉ POMĚRY

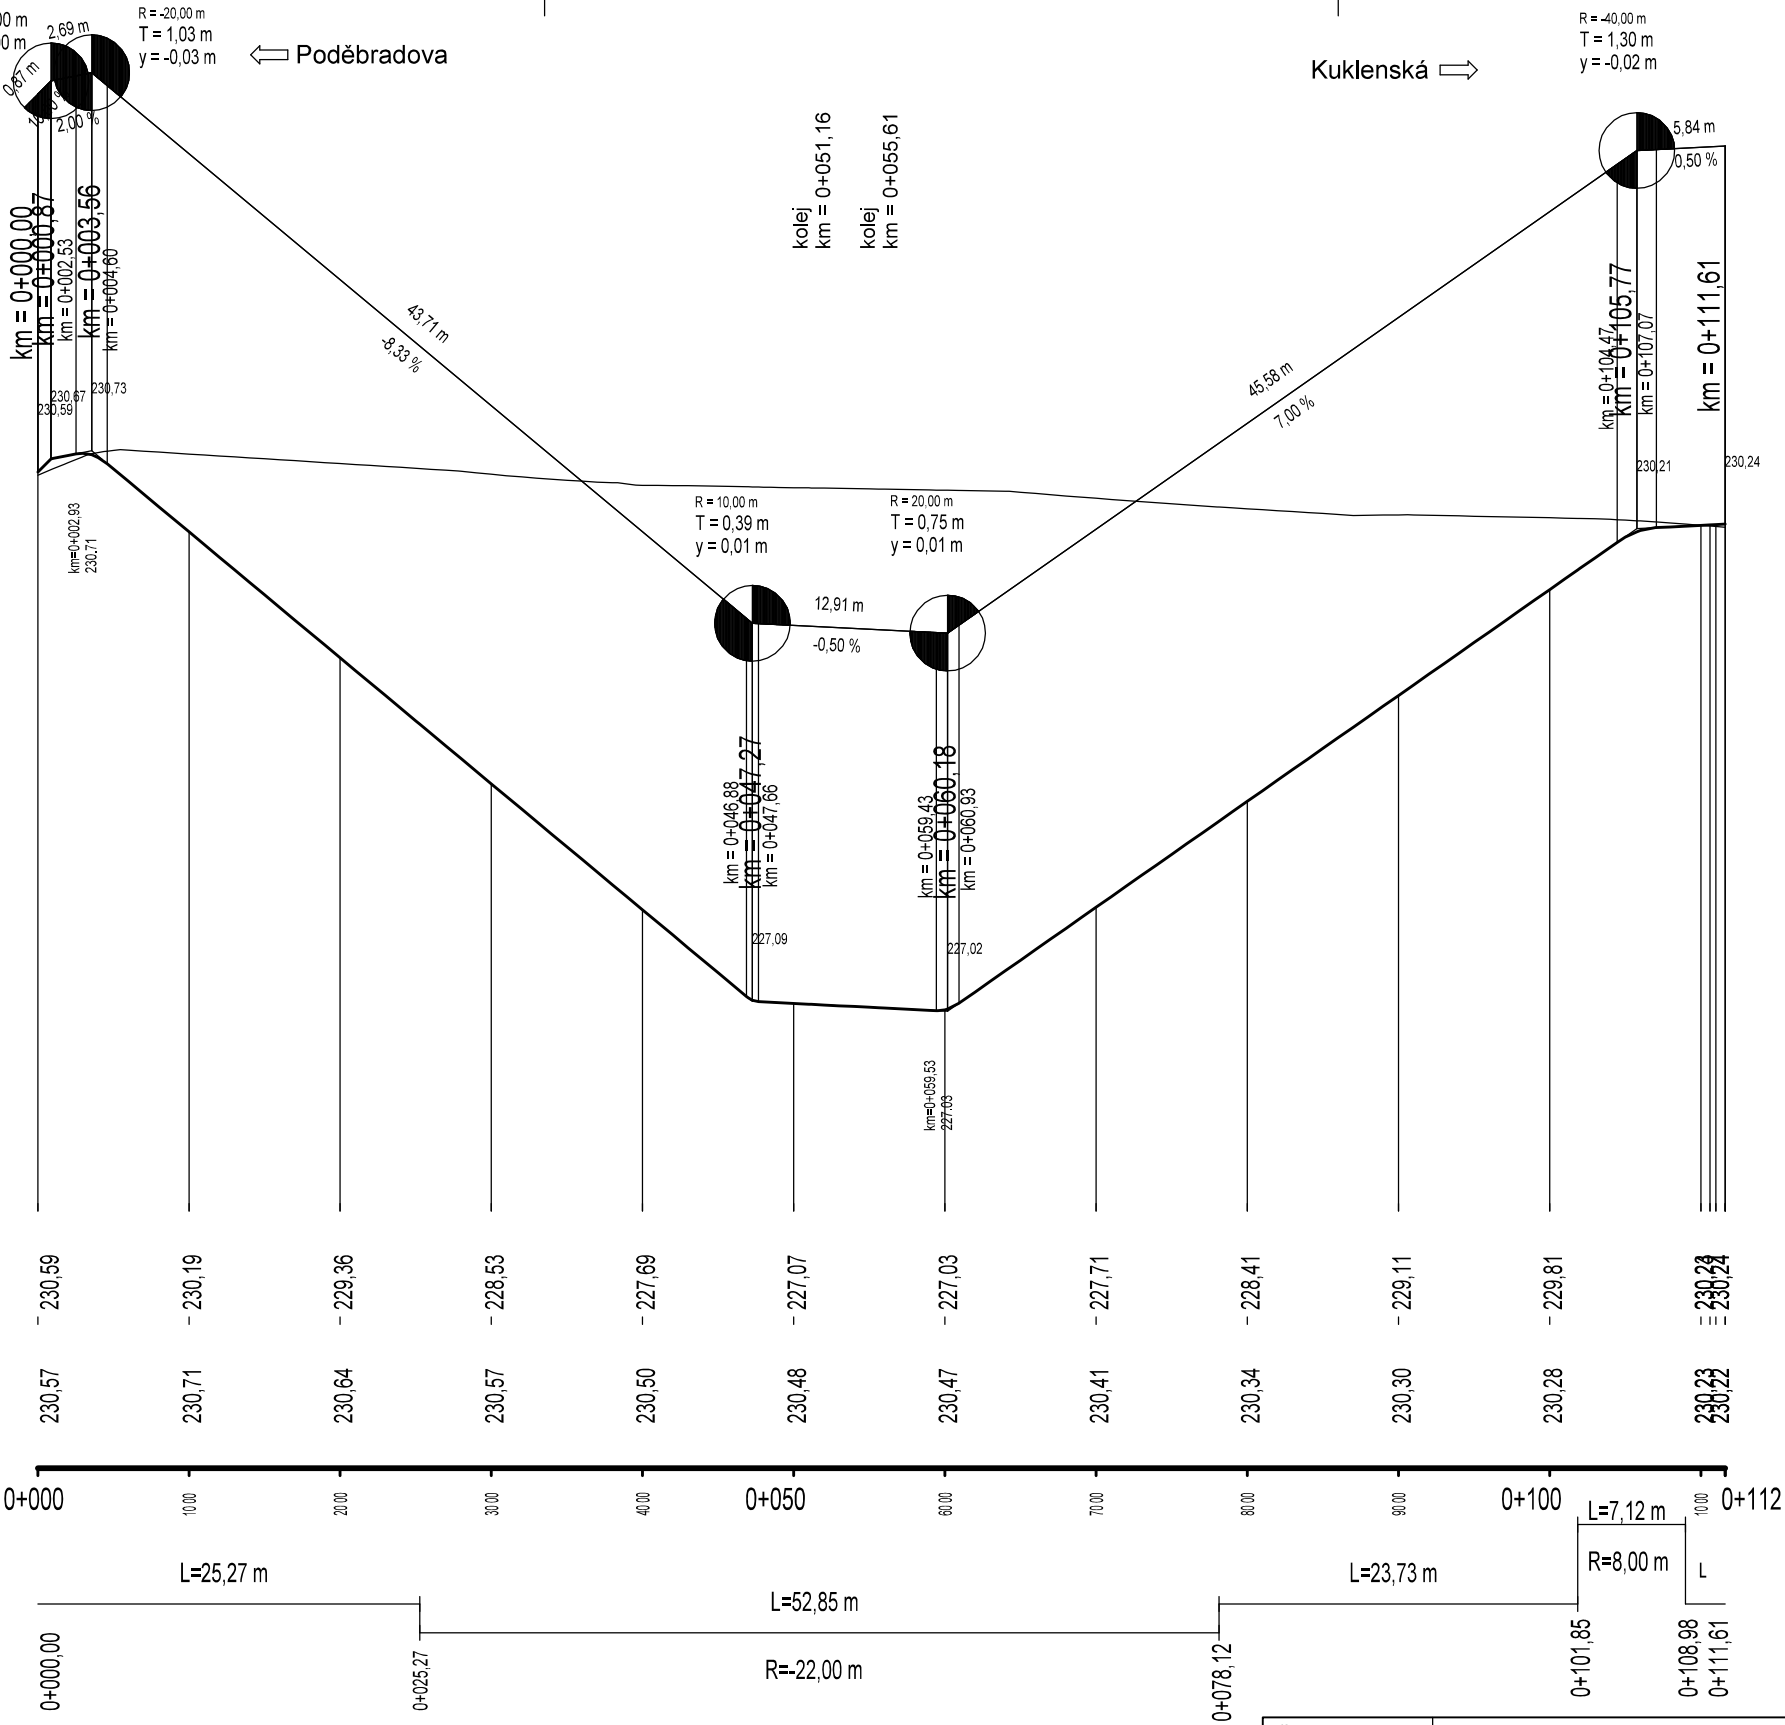

KÓTY NIVELETY

KÓTY TERÉNU

Srov. rovina = 224 m / n. m.

STANICENÍ


SMĚROVÉ POMĚRY

STANIČENÍ

Číslo změny:	Obsah změny:	Datum změny:
01	-	-
02	-	-
03	-	-

 Název přílohy: Podélný profil SO 220-38-11	Vypracoval: ING. ROMAN PETŘÍK	Kontroloval: ING. PAVEL MICHL	
		Měřítko: 1:500/50	Datum: 03/2017
	Číslo částí a přílohy: E.1.8		3

SO 220-38-11
Hradec Králové podchod Kuklenská,
přístupové komunikace pro pěší a cyklisty k podchodu
stezka pro pěší s oddělením provozu
TŘÍDA DOPRAVNÍHO ZATÍŽENÍ CH, NÁVRHOVÁ ÚROVEŇ PORUŠENÍ D 2

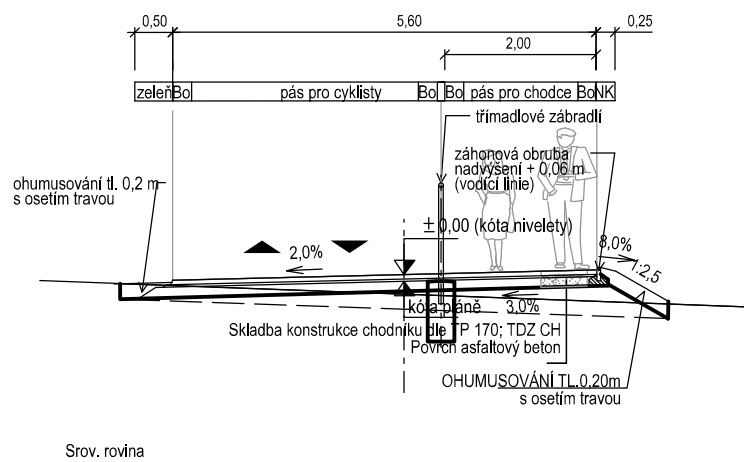


BO - bezpečnostní odstup
NK - nebezpečná krajnice
VP - vodící proužek

Výškový systém: Bpv

Číslo změny:	Obsah změny:	Datum změny:
01	-	-
02	-	-
03	-	-

	Vypracoval:	Kontroloval:	
	ING. ROMAN PETŘÍK	ING. PAVEL MICHL	
Název přílohy:	Měřítko:	Datum:	
	1:100	03/2017	
Vzorové příčné řezy 220-38-11	Číslo části a přílohy:		
	E.1.8	4	

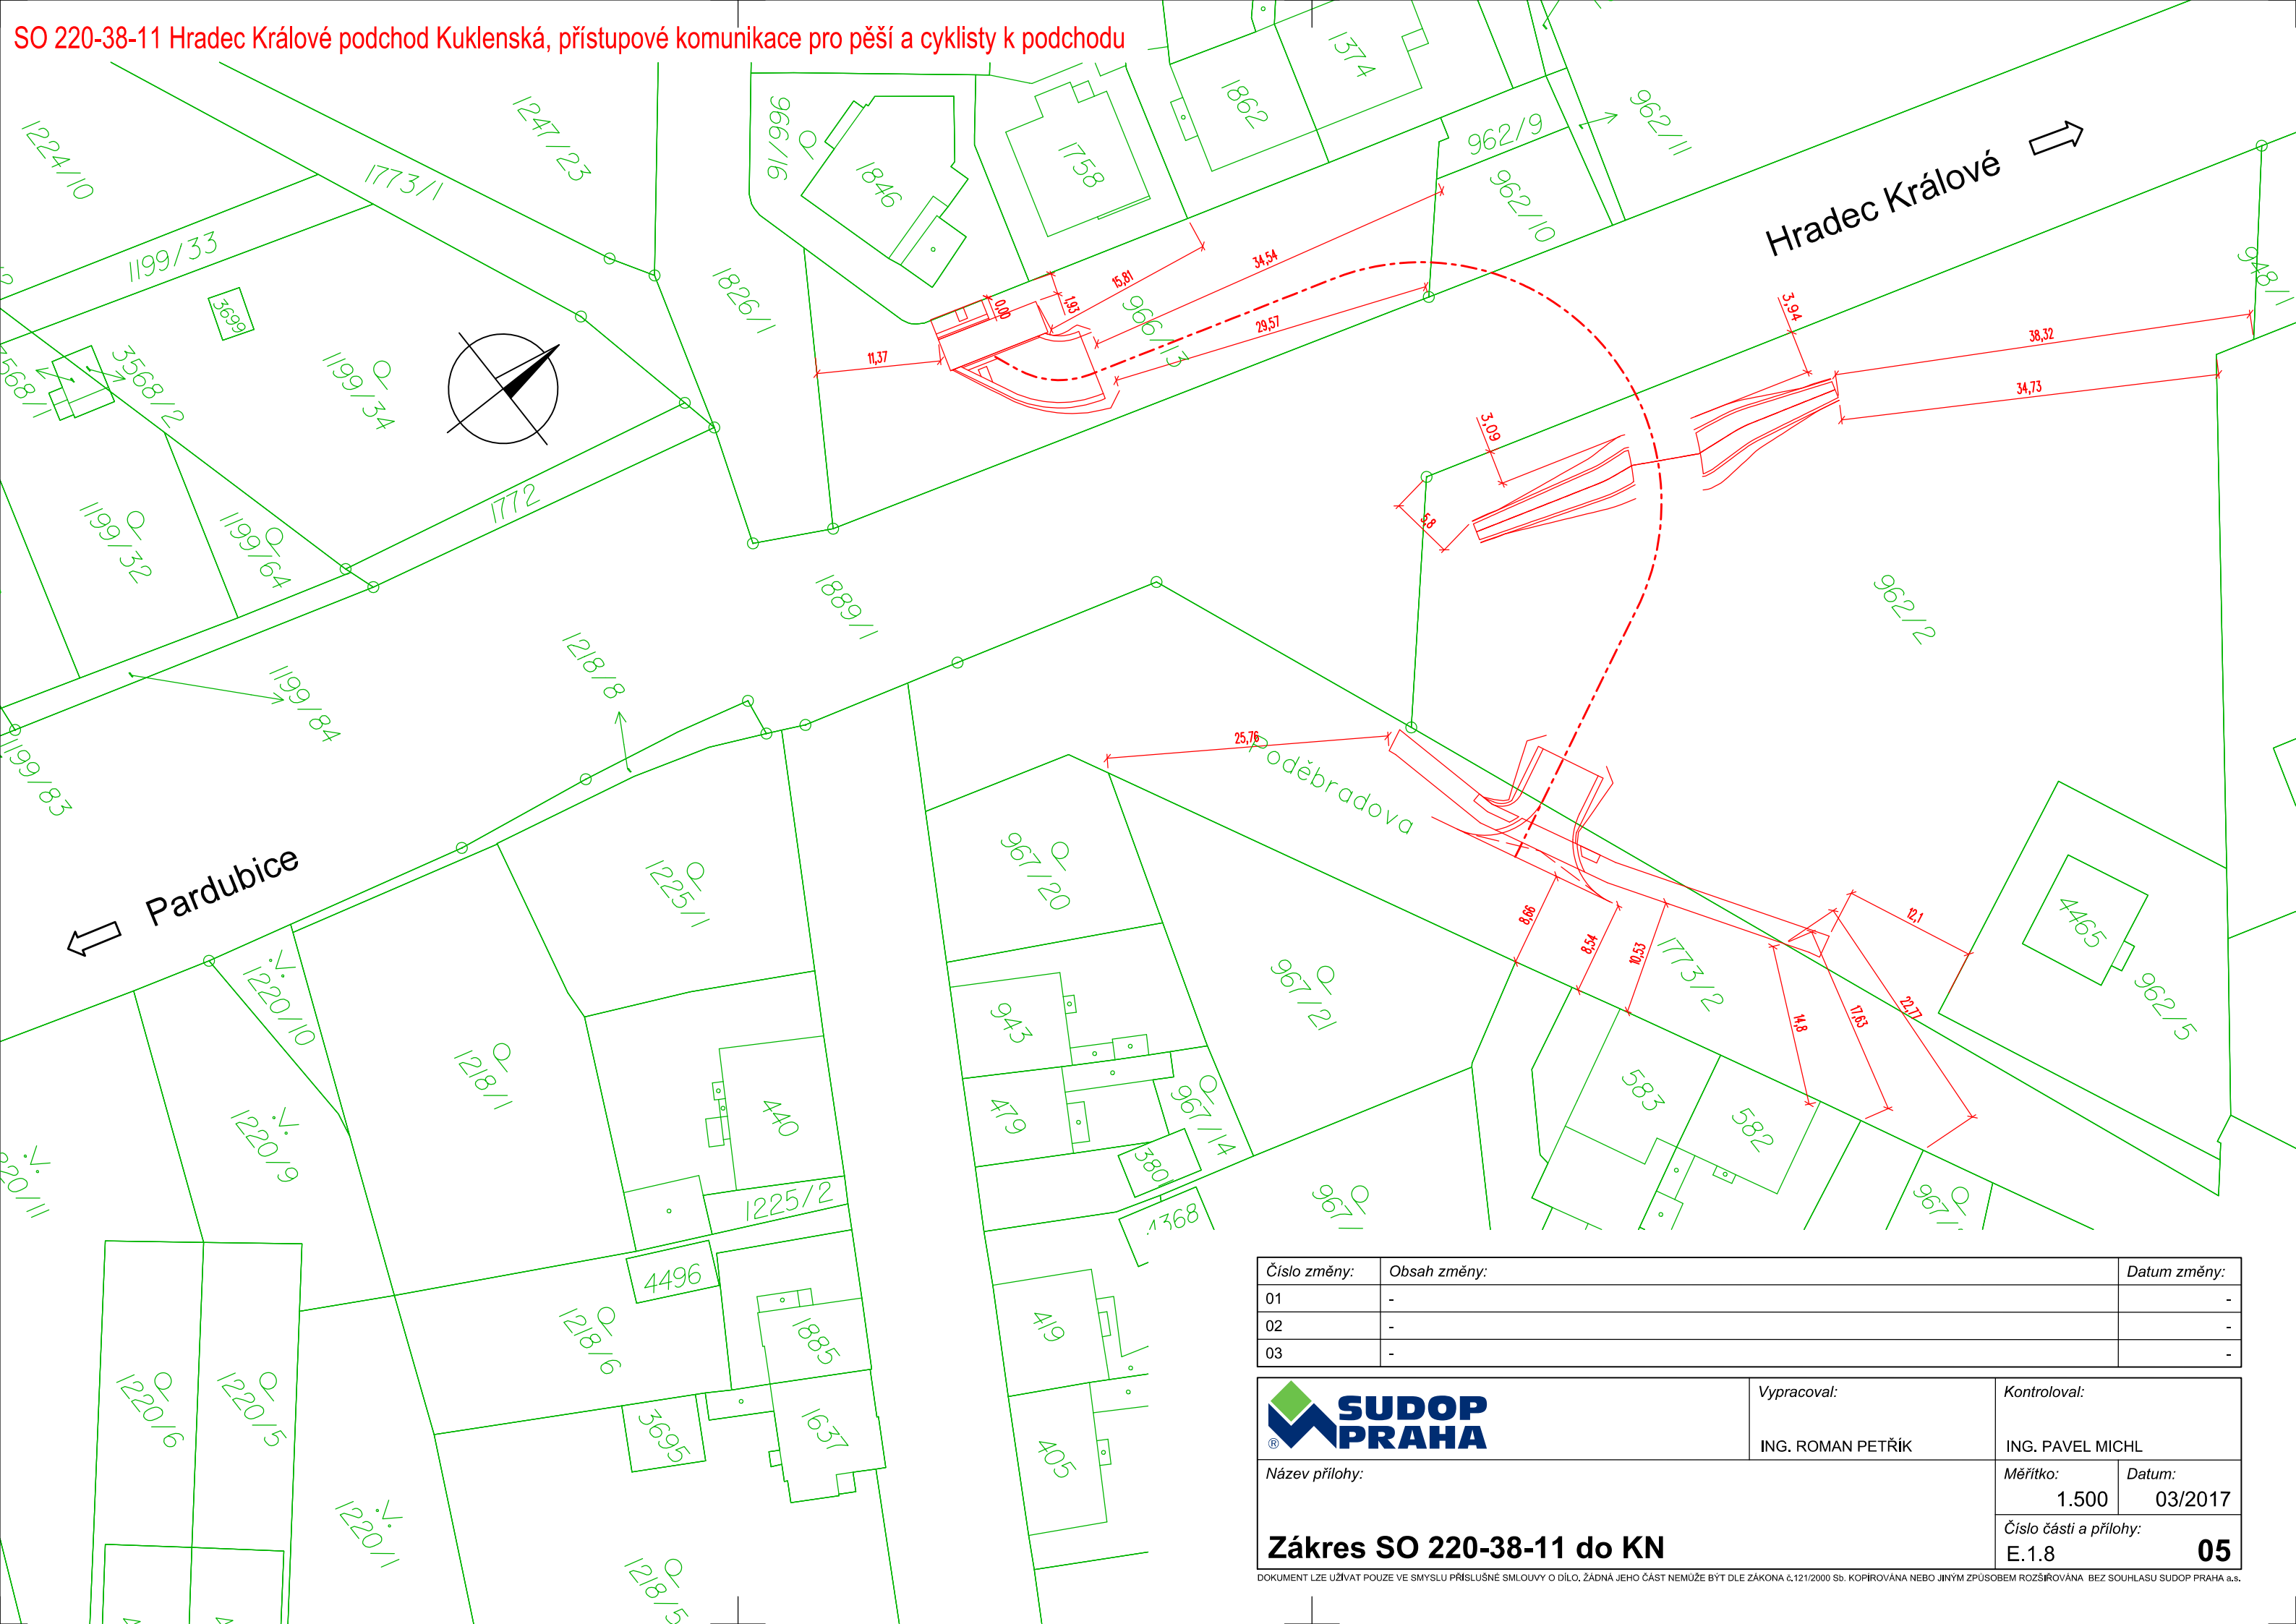

Číslo změny:	Obsah změny:	Datum změny:
01	-	-
02	-	-
03	-	-

 Název přílohy: Zákres SO 220-38-11 do KN	Vypracoval: ING. ROMAN PETŘÍK	Kontroloval: ING. PAVEL MICHL	
		Měřítko: 1.500	Datum: 03/2017
	Číslo části a přílohy: E.1.8		05

FORMULÁŘ 5

Název stavby : MODERNIZACE TRATI H. KRÁLOVÉ - PARDUBICE - CHRUDIM, 2. STAVBA, ZDOUK. O. N. LABEM-HK

Název PS,SO : Hradec Králové podchod Kuklenská, přístupové komunikace pro pěší a cyklisty k podchodu

Zatřídění
objektu:
(JKSO,
JKPOV)

majitel HIM:	Statutární město Hradec Králové	0,00
		Cena za objekt [Kč]

Číslo stavby 5003720018

Číslo PS,SO 220-38-11

Datum zpracování :

Datum aktualizace :

Poř. číslo pol.	Číslo položky	Název položky	Měrná jednotka	Množství	Jednotková hmotnost	Celková hmotnost	CENA			
							Dodávky		Montáže	
							Jednotková	Celkem	Jednotková	Celkem
	1	2	3	4	5	6	7	8	9	10
	1	Zemní práce								
97	18130	ÚPRAVA PLÁNĚ BEZ ZHUTNĚNÍ	M2	1 550,000	0,000000	0,000000	0,00	0,00		0,00
103	113325	ODSTRAN PODKL VOZOVEK A CHODNÍKŮ Z KAMENIVA NESTMEL, ODVOZ DO 8KM	M3	15,700	0,000000	0,000000	0,00	0,00		0,00
	Doplň. popis	včetně odvodu a uložení								
108	18110	ÚPRAVA PLÁNĚ SE ZHUTNĚNÍM V HORNINĚ TŘ. I	M2	283,000	0,000000	0,000000	0,00	0,00		0,00
	Doplň. popis	Edef=45MPa								
114	17120.1	ULOŽENÍ SYPANINY DO NÁSYPŮ A NA SKLÁDKY BEZ ZHUTNĚNÍ	M3	257,150	0,000000	0,000000	0,00	0,00		0,00
	Doplň. popis	Skládka Loďín 50%								
115	11120	ODSTRANĚNÍ KŘOVIN	M2	45,000	0,000000	0,000000	0,00	0,00		0,00
	Doplň. popis	včetně odvozu, uložení a poplatku za skládku								
119	123735	ODKOP PRO SPOD STAVBU SILNIC A ŽELEZNIC TŘ. I, ODVOZ DO 8KM	M3	230,700	0,000000	0,000000	0,00	0,00		0,00
	Doplň. popis	Rekultivace v k.u. Plácky 50%								
138	113435	ODSTRAN KRYTU VOZ A CHOD S ASFALT POJIVEM VČET PODKLADU, ODVOZ DO 8KM	M3	7,000	0,000000	0,000000	0,00	0,00		0,00
	Doplň. popis	chodníky								
147	113485	ODSTRANĚNÍ KRYTU ZPEVNĚNÝCH PLOCH Z DLAŽDIC VČETNĚ PODKLADU, ODVOZ DO 8KM	M3	3,750	0,000000	0,000000	0,00	0,00		0,00
	Celkem za 1	Zemní práce				0,000000		0,00		0,00
5		Komunikace								

FORMULÁŘ 5

Název stavby :

Název PS,SO :

Datum zpracování :

MODERNIZACE TRATI H. KRÁLOVÉ - PARDUBICE - CHRUDIM, 2.
STAVBA, ZDVOUK. O. N. LABEM-HK

Hradec Králové podchod Kuklenská, přístupové komunikace pro
pěší a cyklisty k podchodu

Zatřídění
objektu:
(JKSO,
JKPOV)

majitel HIM:

Statutární město Hradec Králové

Cena za objekt [Kč]

Číslo stavby

5003720018

Číslo PS,SO

220-38-11

Datum aktualizace :

Poř. číslo pol.	Číslo položky	Název položky	Měrná jednotka	Množství	Jednotková hmotnost	Celková hmotnost	CENA			
							Dodávky		Montáže	
							Jednotková	Celkem	Jednotková	Celkem
	1	2	3	4	5	6	7	8	9	10
41	56330	VOZOVKOVÉ VRSTVY ZE ŠTĚRKODRTI	M3	46,700	0,000000	0,000000	0,00	0,00		0,00
	<i>Doplň. popis</i>	ŠDb fr. 0/32								
44	56360	VOZOVKOVÉ VRSTVY Z RECYKLOVANÉHO MATERIÁLU	M3	85,000	0,000000	0,000000	0,00	0,00		0,00
	<i>Doplň. popis</i>	R materiál tl. 100mm								
109	572213	SPOJOVACÍ POSTŘÍK Z EMULZE DO 0,5KG/M2	M2	85,000	0,000000	0,000000	0,00	0,00		0,00
115	572133	INFILTRAČNÍ POSTŘÍK Z EMULZE DO 1,5KG/M2	M2	85,000	0,000000	0,000000	0,00	0,00		0,00
124	574A43	ASFALTOVÝ BETON PRO OBRUSNÉ VRSTVY ACO 11 TL. 50MM	M2	85,000	0,000000	0,000000	0,00	0,00		0,00
	<i>Doplň. popis</i>	vjezdy								
125	582611	KRYTY Z BETON DLAŽDIC SE ZÁMKEM ŠEDÝCH TL 60MM DO LOŽE Z KAM	M2	183,000	0,000000	0,000000	0,00	0,00		0,00
130	58261A	KRYTY Z BETON DLAŽDIC SE ZÁMKEM BAREV RELIÉF TL 60MM DO LOŽE Z KAM	M2	15,000	0,000000	0,000000	0,00	0,00		0,00
	<i>Doplň. popis</i>	varovné a signální pásy,								
	Celkem za 5	Komunikace				0,000000		0,00		0,00
9		Ostatní konstrukce a práce								
82	917212	ZÁHONOVÉ OBRUBY Z BETONOVÝCH OBRUBNÍKŮ ŠÍŘ 80MM	M	180,000	0,000000	0,000000	0,00	0,00		0,00
	<i>Doplň. popis</i>	betonový obrubník 80/200/1000 přímý, bet. lože C16/20 XF3 lože s opěrou								
95	919112	ŘEZÁNÍ ASFALTOVÉHO KRYTU VOZOVEK TL DO 100MM	M	8,000	0,000000	0,000000	0,00	0,00		0,00
115	931311	TĚSNĚNÍ DILATAČ SPAR ASF ZÁLIVKOU PRŮŘ DO 100MM2	M	20,000	0,000000	0,000000	0,00	0,00		0,00
	<i>Doplň. popis</i>	těsnění asfaltovou zálivkoou								
131	917224	SILNIČNÍ A CHODNÍKOVÉ OBRUBY Z BETONOVÝCH OBRUBNÍKŮ ŠÍŘ 150MM	M	100,000	0,000000	0,000000	0,00	0,00		0,00
	Celkem za 9	Ostatní konstrukce a práce				0,000000		0,00		0,00
990		Poplatky za skládky								

FORMULÁŘ 5

Název stavby : MODERNIZACE TRATI H. KRÁLOVÉ - PARDUBICE - CHRUDIM, 2. STAVBA, ZDVOUK. O. N. LABEM-HK

Název PS,SO : Hradec Králové podchod Kuklenská, přístupové komunikace pro pěší a cyklisty k podchodu

Zatřídění
objektu:
(JKSO,
JKPOV)

majitel HIM:	Statutární město Hradec Králové	0,00
		Cena za objekt [Kč]

Číslo stavby 5003720018

Číslo PS,SO 220-38-11

Datum zpracování :

Datum aktualizace :

Poř. číslo pol.	Číslo položky	Název položky	Měrná jednotka	Množství	Jednotková hmotnost	Celková hmotnost	CENA			
							Dodávky		Montáže	
							Jednotková	Celkem	Jednotková	Celkem
	1	2	3	4	5	6	7	8	9	10
1	014111	POPLATKY ZA SKLÁDKU TYP S-IO (INERTNÍ ODPAD)	T	26,450	0,000000	0,000000	0,00	0,00		0,00
	Doplň. popis	demoliční materiál - stavební suť (kámen, beton, železobeton)								
120	014121.2	POPLATKY ZA SKLÁDKU TYP S-OO (OSTATNÍ ODPAD)	T	216,000	0,000000	0,000000	0,00	0,00		0,00
	Doplň. popis	zemina								
	Celkem za 990	Poplatky za skládky				0,000000		0,00		0,00