


žst. Pardubice ← → žst. Hradec Králové

podchod Bezručova - přeložky ČD-Telematika, SŽDC

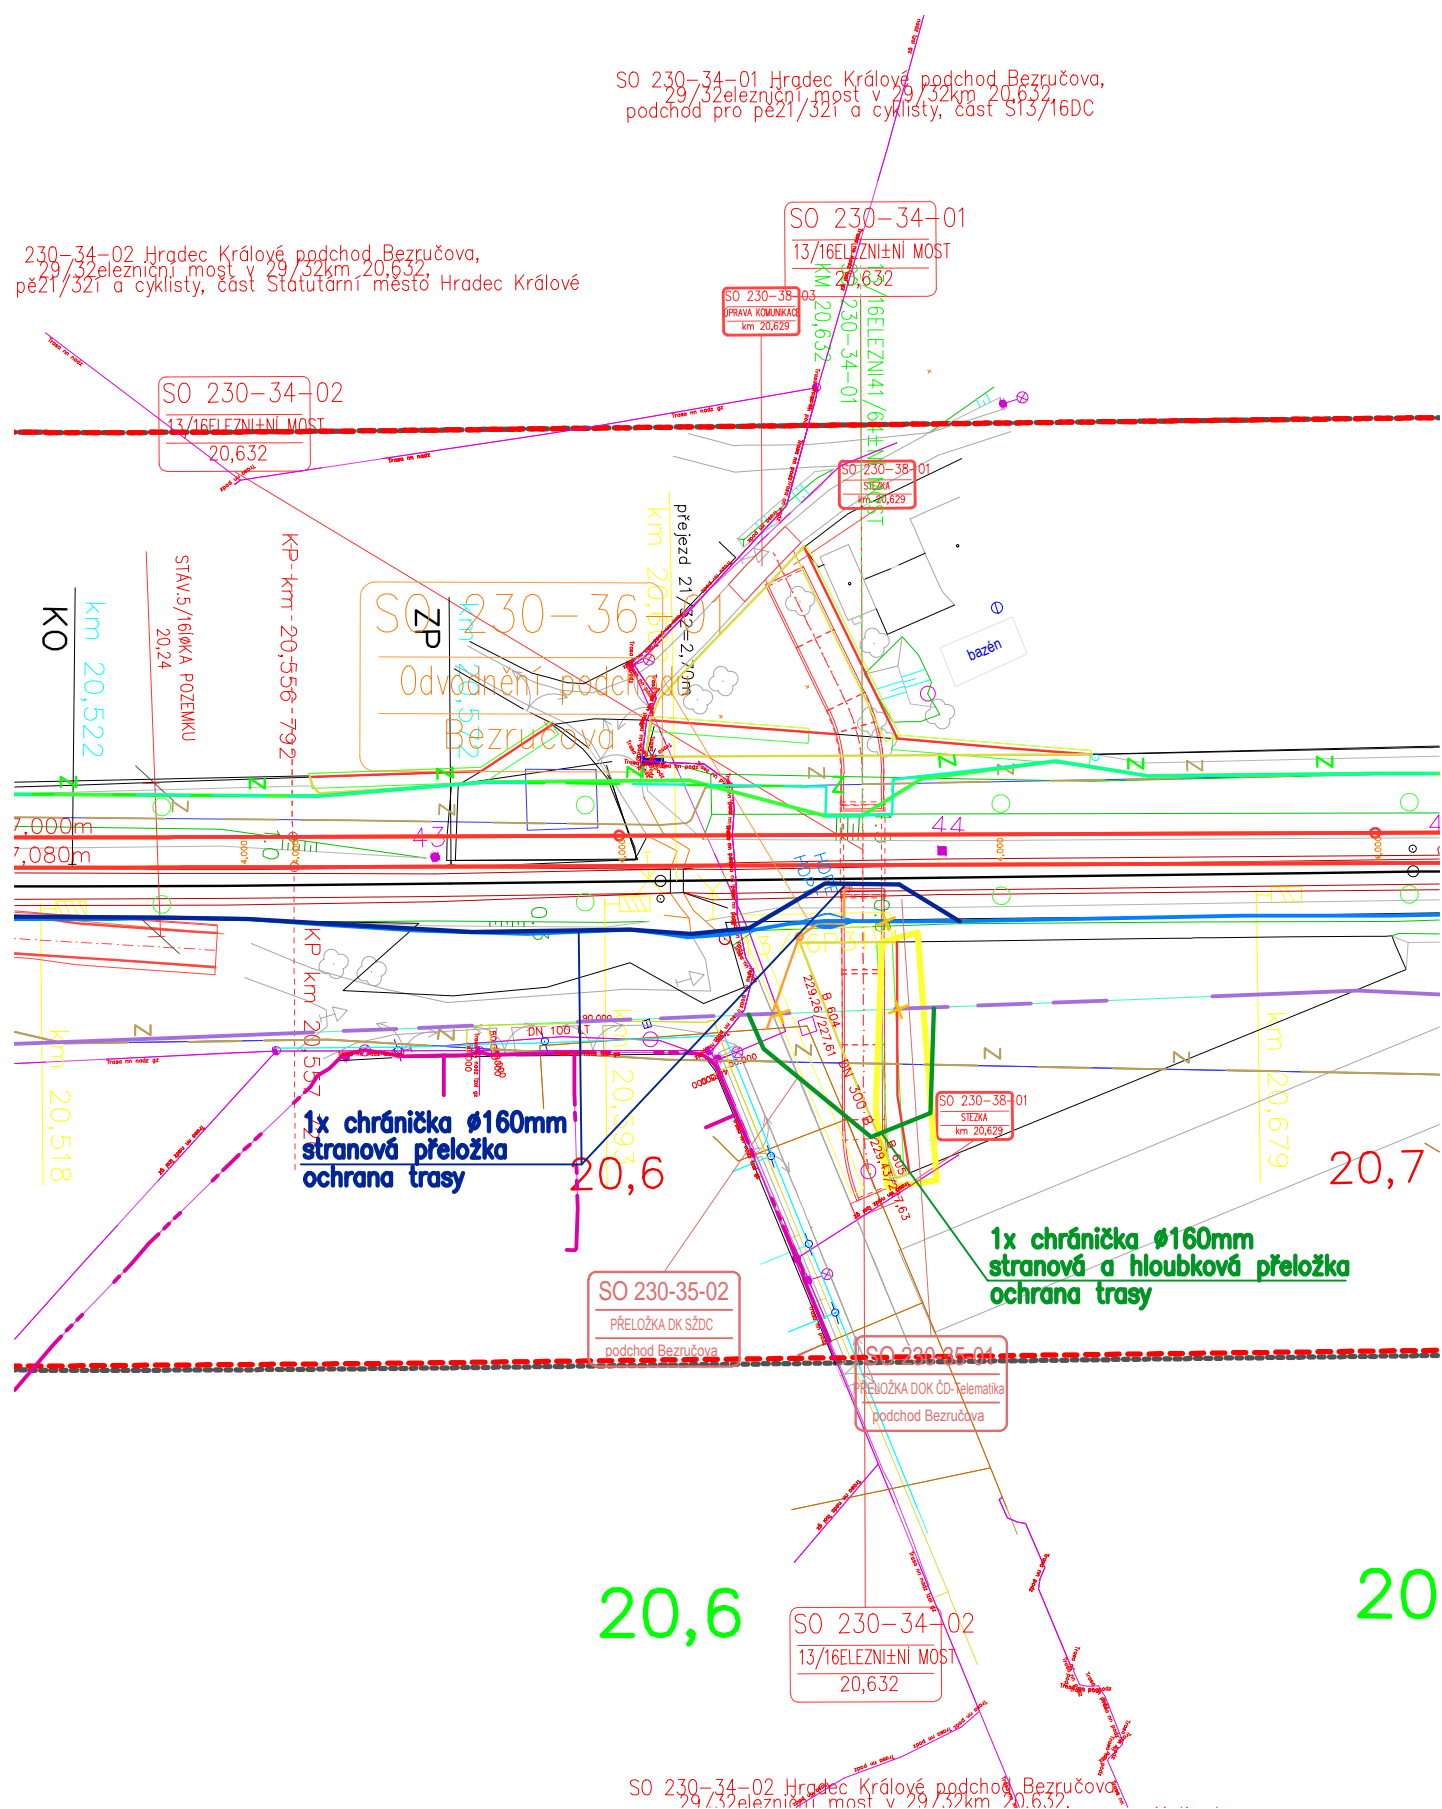


legenda sítí je na výkrese č. 2.1


15.6.2017

PO PŘIPOMÍNKÁCH 11/2016

Číslo změny:	Obsah změny:	Datum změny:
01	-	-
02	-	-
03	-	-

<b>Investor:</b>  Správa železniční dopravní cesty, státní organizace Dlážďená 1003/7 110 00 Praha 1	<b>Objednatel:</b>  SUDOP PRAHA a.s. Olšanská 1a, 130 80 Praha 3 tel.: +420 267 094 111 fax: +420 224 230 316 e-mail: praha@sudop.cz
--	--

<b>Investor:</b>  HRADEC KRÁLOVÉ	Statutární město Hradec Králové Československé armády 408 502 00 Hradec Králové
--	---

<b>Generální projektant:</b>  SUDOP PRAHA a.s. Olšanská 1a, 130 80 Praha 3 tel.: +420 267 094 111 fax: +420 224 230 316 e-mail: praha@sudop.cz	<b>Hlavní inženýr projektu:</b> ING. DANIEL FILIP  <b>Garant profese:</b> -
--	---

<b>Zpracovatel částí:</b>  MORAVIA CONSULT Olomouc a.s. LEGIONÁŘSKÁ 1085/8 , 779 00 Olomouc	tel.: +420 585 570 444 fax: +420 585 570 412 e-mail: moravia@moravia.cz http://www.moravia.cz
--	--

<b>Vedoucí střediska:</b> Ing. Helena Havlenová	<b>Odpovědný projektant SO, IO, PS:</b> Ing. Helena Havlenová	<b>Vypracoval:</b> Ing. Helena Havlenová	<b>Kontroloval:</b>
--	--	---	---------------------

<b>Název akce:</b> MODERNIZACE TRATI HRADEC KRÁLOVÉ - PARDUBICE - CHRUDIM, 2. STAVBA, ZDVOUKOLEJNĚNÍ OPATOVICE NAD LABEM - HRADEC KRÁLOVÉ	<b>Číslo smlouvy:</b> 15-109.250
<b>Část:</b> E.1.5.1 Sdělovací síť	<b>Projektový stupeň:</b> PŘÍPRAVNÁ DOKUMENTACE

<b>Datum:</b> 3/2017	<b>Číslo části:</b> E.1.5
-------------------------	------------------------------

<b>Název přílohy:</b> SO 230-35-01, SO 230-35-02	<b>Měřítko:</b> 1:1000	<b>Počet formátů:</b> 2 x A4
<b>Číslo přílohy:</b> 2.4		