

SO 230-38-xx

ČÁST E.1.8

PO PŘÍPOMÍNKÁCH 11/2016

VÝŠKOVÝ SYSTÉM Bpv

SOUŘADNICOVÝ SYSTÉM S-JTSK

±0,000 = xxx,xx m n. m.

Číslo změny:	Obsah změny:	Datum změny:
01	-	-
02	-	-
03	-	-

Objednatel:



Správa železniční dopravní cesty, státní organizace
Dlážděná 1003/7
110 00 Praha 1

Objednatel:



HRADEC KRÁLOVÉ

Statutární město Hradec Králové
Československé armády 408
502 00 Hradec Králové

Generální projektant:



SUDOP PRAHA a.s.
Olšanská 1a, 130 80 Praha 3
tel.: +420 267 094 111
fax: +420 224 230 316
e-mail: praha@sudop.cz

Hlavní inženýr projektu:

ING. DANIEL FILIP

Garant profese:

ING. ROMAN PETŘÍK

Středisko:

250 HRADEC KRÁLOVÉ

Vedoucí střediska:	Odpovědný projektant SO, IO, PS:	Vypracoval:	Kontroloval:
ING. PAVEL HORÁČEK	ING. ROMAN PETŘÍK	ING. ROMAN PETŘÍK	ING. PAVEL MICHL

Název akce:

**MODERNIZACE TRATI HRADEC KRÁLOVÉ - PARDUBICE - CHRUDIM,
2. STAVBA, ZDVOUKOLEJNĚNÍ OPATOVICE NAD LABEM - HRADEC KRÁLOVÉ**

Číslo smlouvy:

15-109.250

Projektový stupeň:

PŘÍPRAVNÁ DOKUMENTACE

Část:

**E.1.8 POZEMNÍ KOMUNIKACE
230-HRADEC KRÁLOVÉ PODCHOD BEZRUCHOVA**

Datum:

03/2017

Číslo části:

E.1.8.230

E	STAVEBNÍ ČÁST
E.1	Inženýrské objekty
E.1.8	Pozemní komunikace
E.1.8.230-38-xx	Pozemní komunikace - investor MmHK
230	Hradec Králové podchod Bezručova

Číslo přílohy	Název přílohy
1	Technická zpráva
2	Situace SO 230-38-01, SO 230-38-03 a SO 230-38-04
3	Podélný profil SO 230-38-01
4	Vzorové příčné řezy SO 230-38-xx
5,1	Zákres SO 230-38-01 do katastrální mapy
5,2	Zákres SO 230-38-03 do katastrální mapy
5,3	Zákres SO 230-38-04 do katastrální mapy

ČÁST E.1.8.230 PO PŘIPOMÍNKÁCH 11/2016

Číslo změny	Obsah změny	Datum změny
01	-	
02	-	
03	-	

Objednatel:



Správa železniční dopravní cesty, státní organizace
Dlážděná 1003/7
110 00 Praha 1

Objednatel:



Statutární město Hradec Králové
Československé armády 408
502 00 Hradec Králové

Generální projektant:



SUDOP PRAHA a.s.
Olšanská 1a, 130 80 Praha 3
tel.: +420 267 094 111
fax: +420 224 230 316
e-mail: praha@sudop.cz

Hlavní inženýr projektu:

ING. DANIEL FILIP

Garant profese:

ING. ROMAN PETŘÍK

Středisko:

250 HRADEC KRÁLOVÉ

Vedoucí střediska:	Odpovědný projektant SO, IO, PS:	Vypracoval:	Kontroloval:
ING. PAVEL HORÁČEK	ING. ROMAN PETŘÍK	ING. ROMAN PETŘÍK	ING. PAVEL MICHL

Název akce:

**MODERNIZACE TRATI HRADEC KRÁLOVÉ - PARDUBICE - CHRUDIM, 2. STAVBA,
ZDVOUKOLEJNĚNÍ OPATOVICE NAD LABEM - HRADEC KRÁLOVÉ**

Číslo smlouvy:

15-109.250

Projektový stupeň:

PŘÍPRAVNÁ DOKUMENTACE

Část:

POZEMNÍ KOMUNIKACE (230 Hradec Králové podchod Bezručova)

Datum:

03/2017

Číslo části:

E.1.8.230

Název přílohy:

TECHNICKÁ ZPRÁVA

Měřítko:

Počet formátů:

Číslo přílohy:

1

Obsah:

1	IDENTIFIKAČNÍ ÚDAJE	5
1.1	OZNAČENÍ STAVBY	5
1.2	Objednatel	5
1.3	Stavebník	5
1.4	PROJEKTANT	5
2	SEZNAM ŘEŠENÝCH STAVEBNÍCH OBJEKTŮ V ČÁSTI E.1.8.230	6
2.1	Navrhovaný vlastník jednotlivých SO	6
3	POPIS A ÚČEL STAVEBNÍCH OBJEKTŮ	6
3.1	SO 230-38-01 Hradec Králové podchod Bezručova, přístupové komunikace pro pěší a cyklisty k podchodu	6
3.2	SO 230-38-03 Hradec Králové podchod Bezručova, úprava ulice Červený Dvůr	7
3.3	SO 230-38-04 Hradec Králové podchod Bezručova, úprava přístupu na pozemek	7
4	NAKLÁDÁNÍ S ODPADY	7

1 IDENTIFIKAČNÍ ÚDAJE

1.1 OZNAČENÍ STAVBY

Název stavby:

MODERNIZACE TRATI HRADEC KRÁLOVÉ - PARDUBICE - CHRUDEM,
2. STAVBA, ZDVOUKOLEJNĚNÍ OPATOVICE NAD LABEM - HRADEC
KRÁLOVÉ

Druh stavby:

Stavební úprava stávající stavby dopravní infrastruktury

Kraj:

Královehradecký

Obec:

Hradec Králové

Katastrální území:

Pražské Předměstí

Předmět dokumentace:

Přípravná dokumentace (dokumentace pro rozhodnutí
o umístění stavby)

1.2 OBJEDNATEL

Objednatel:

Správa železniční dopravní cesty, státní organizace,
Dlážděná 1003/7, 110 00 Praha 1

Zastoupený:

Ing. Pavlem Surým, generálním ředitelem

IČ:

70994234

DIČ:

CZ70994234

Organizační jednotka:

Stavební správa východ, Nerudova 1, 772 58 Olomouc

Kontaktní osoby pro věci smluvní:

Mgr. Lenka Dieguezová

Kontaktní osoba ve věcech technických:

Ing. Lenka Szabóová

Úředně oprávněný zeměměřický inženýr:

Ing. Petr Očenáš

Objednatel:

Magistrát města Hradec Králové
Československé armády č. p. 408
502 00 Hradec Králové
00268810

IČ:

1.3 STAVEBNÍK

Stavebník:

Magistrát města Hradec Králové
Československé armády č. p. 408
502 00 Hradec Králové
00268810

IČ:

1.4 PROJEKTANT

Zhotovitel:

SUDOP PRAHA a.s., Olšanská 1a, 130 80 Praha 3

Zastoupený:

Ing. Tomášem Slavičkem, předsedou představenstva,
Ing. Ivanem Pomykáčkem, místopředsedou představenstva
25793349

IČ:

CZ25793349

DIČ:

Živnostenské oprávnění:

Projektová činnost ve výstavbě
Výkon zeměměřických činností
Geologické práce
Poskytování služeb v oblasti bezpečnosti a ochrany zdraví
při práci
Technicko-organizační činnost v oblasti požární ochrany
SUDOP PRAHA a.s., středisko 250, Hradecká 1151,
500 03 Hradec Králové 3
Ing. Daniel Filip
č. autorizace 0601407
obor Dopravní stavby a Mosty a inženýrské konstrukce

Zpracovatelský útvar:

Hlavní inženýr projektu:

Zpracovatel SO: E: daniel.filip@sudophk.cz
T: +420 498 655 930
Ing. Roman Petřík
č. autorizace ČKAIT: 0601882
Datum zpracování: 03/2017

2 SEZNAM ŘEŠENÝCH STAVEBNÍCH OBJEKTŮ V ČÁSTI E.1.8.230

Legenda k číslu stavebních objektů:

2x první trojčíslí je číslo stavby a úseku ve stavbě, druhé dvojčíslí profese, třetí dvojčíslí pořadí v profesi

200 Hradec Králové podjezd Gočárova
210 Hradec Králové podchod Honkova
220 Hradec Králové podchod Kuklenská
230 Hradec Králové podchod Bezručova

V části E.1.8.230.38 jsou řešeny níže uvedené stavební objekty.

SO 230 - 38 - 01 Hradec Králové podchod Bezručova, přístupové komunikace pro pěší a cyklisty k podchodu
SO 230 - 38 - 03 Hradec Králové podchod Bezručova, úprava ulice Červený Dvůr
SO 230 - 38 - 04 Hradec Králové podchod Bezručova, úprava přístupu na pozemek

2.1 NAVRHOVANÝ VLASTNÍK JEDNOTLIVÝCH SO

2.1.1 Magistrát města Hradec Králové; Československé armády č. p. 408, 502 00 Hradec Králové

SO 230 - 38 - 01 Hradec Králové podchod Bezručova, přístupové komunikace pro pěší a cyklisty k podchodu
SO 230 - 38 - 03 Hradec Králové podchod Bezručova, úprava ulice Červený Dvůr

2.1.2 Vlastník pozemku 1193/8

SO 230 - 38 - 04 Hradec Králové podchod Bezručova, úprava přístupu na pozemek

3 POPIS A ÚČEL STAVEBNÍCH OBJEKTŮ

3.1 SO 230-38-01 HRADEC KRÁLOVÉ PODCHOD BEZRUČOVA, PŘÍSTUPOVÉ KOMUNIKACE PRO PĚŠÍ A CYKLISTY K PODCHODU

Stavební objekt je navržen na základě požadavku MMHK a vychází z předaných podkladů od zástupců magistrátu. Objekt zahrnuje i dopravní značení a potřebná dopravně inženýrská opatření po dobu realizace.

3.1.1 Situační řešení

Převážná část trasy stezky bude realizována v rámci mostního objektu – podchodu. Předmětem stavebního objektu SO 230-38-01 jsou jen plochy malého rozsahu, plochy komunikace napojující podchod SO 230-34-01 situovaný v km 20,632 na původní komunikace.

3.1.2 Výškové řešení

Výškové řešení přeložky je patrné z podélného profilu. Maximální sklon dosahuje 8,33% na délce 33 m. Min. podélný sklon je 0,5% v úseku v podchodu. Lomy nivelety jsou zaobleny. Příčný sklon je jednostranný 2%.

3.1.3 Příčné uspořádání

Je navržena stezka s odděleným provozem chodců a cyklistů. Šířka stezky je 5,1 m. Skládá se z bezpečnostního odstupu (b_0) š. 0,25 m; obousměrného pásu pro cyklisty š. 2,5 m; bezp. odstupů š. 2x0,25 m s prostorem šířky 0,1m pro umístění zábradlí; pásu pro chodce š. 1,5 m; b_0 š. 0,25. V úseku mimo podchod budou stezku lemovat krajnice š. 0,25 m.

3.1.4 Konstrukce

Povrch stezek je z asfaltového betonu. Hmatné pásy budou z dlažby s výstupky.

Konkrétní vozovkové vrstvy budou stanoveny v navazujícím stupni dokumentace „Projekt“ (DSP).

3.2 SO 230-38-03 HRADEC KRÁLOVÉ PODCHOD BEZRUČOVA, ÚPRAVA ULICE ČERVENÝ DVŮR

V místě napojení stezky od podchodu Bezručova na komunikaci Červený Dvůr bude nutné snížit niveletu původní komunikace v jednotkách centimetrů. Šikmá pochozí plocha do podchodu má podélný sklon na limitu 8,33%. Podchodí výška pod železničním mostem je rovněž na limitní hodnotě. Předmětem objektu bude úprava asfaltového krytu vozovky, doplnění snížené obruby v místě napojení na podchod.

Součástí SO je také část zpevněné plochy sloužící k příjezdu na pozemek 1193/8.

Plocha je navržena jako zpevněná s krytem z vegetačních dílců. S ohledem na zajištění výškové návaznosti plochy dojde také k částečnému předláždění zpevněné plochy před garáží.

3.3 SO 230-38-04 HRADEC KRÁLOVÉ PODCHOD BEZRUČOVA, ÚPRAVA PŘÍSTUPU NA POZEMEK

V prostoru mezi podchodem SO 230-34-01 a garáží sousedního objektu je navržena zpevněná plocha sloužící k zajištění příjezdu na pozemek 1193/8.

Plocha je navržena jako zpevněná s krytem z vegetačních dílců. Šířka plochy je cca 4,0 m a délka cca 16 m. S ohledem na zajištění výškové návaznosti plochy dojde také k částečnému předláždění zpevněné plochy před garáží.

4 NAKLÁDÁNÍ S ODPADY

V rámci přípravné dokumentace je předběžně uvažováno s odvozem vytěžené zeminy a vybouraného materiálu:

- R-materiál bude odvezen na deponii stavebního odpadu Svobodné Dvory v k.ú. Svobodné Dvory.
- Smýcené stromy a keře budou odvezeny na Kompostárnu Hradec Králové v k.ú. Pouchov (dřevní štěpka)

Níže je uveden předběžný výčet odpadů vzniklých při provádění a provozu stavby, odpady budou likvidovány v souladu se zákonem č. 185/2001 Sb., o odpadech.

Odpad je zařazen dle katalogů odpadů vyhlášky MŽP ČR č. 381/2001 Sb., je uveden návrh jejich zneškodnění:

230-38-01				
Číslo	Katalogové číslo	Název	Způsob likvidace	množství
1	17 05 04	Vytěžené zeminy a horniny - I. třída těžitelnosti (dříve třídy 1, 2, 3, 4 a), 4 b), 4 c), 4 f))	Zemina bude odvezena z 50% na rekultivaci v k.ú. Plácky (zemina, která splňuje podmínky pro využití na povrchu terénu) a 50% na skládku v k.ú. Lodín (zemina, která nesplňuje podmínky pro využití na povrchu terénu)	28,80t

230-38-03				
Číslo	Katalogové číslo	Název	Způsob likvidace	množství
5	17 03 02	Vybouraný asfaltový beton bez dehtu – kry, R-materiál	deponie stavebního odpadu Svobodné Dvory v k.ú. Svobodné Dvory	3,63t


230-38-04				
Číslo	Katalogové číslo	Název	Způsob likvidace	množství
1	17 05 04	Vytěžené zeminy a horniny - I. třída těžitelnosti (dříve třídy 1, 2, 3, 4 a), 4 b), 4 c), 4 f))	Zemina bude odvezena z 50% na rekultivaci v k.ú. Plácky (zemina, která splňuje podmínky pro využití na povrchu terénu) a 50% na skládku v k.ú. Lodín (zemina, která nesplňuje podmínky pro využití na povrchu terénu)	36,00t

V Hradci Králové 3/2017

Roman Petřík

SUDOP PRAHA A.S.

SO 230-38-01 Hradec Králové podchod Bezručova, přístupové komunikace pro pěší a cyklisty k podchodu
SO 230-38-03 Hradec Králové podchod Bezručova, úprava ulice Červený Dvůr

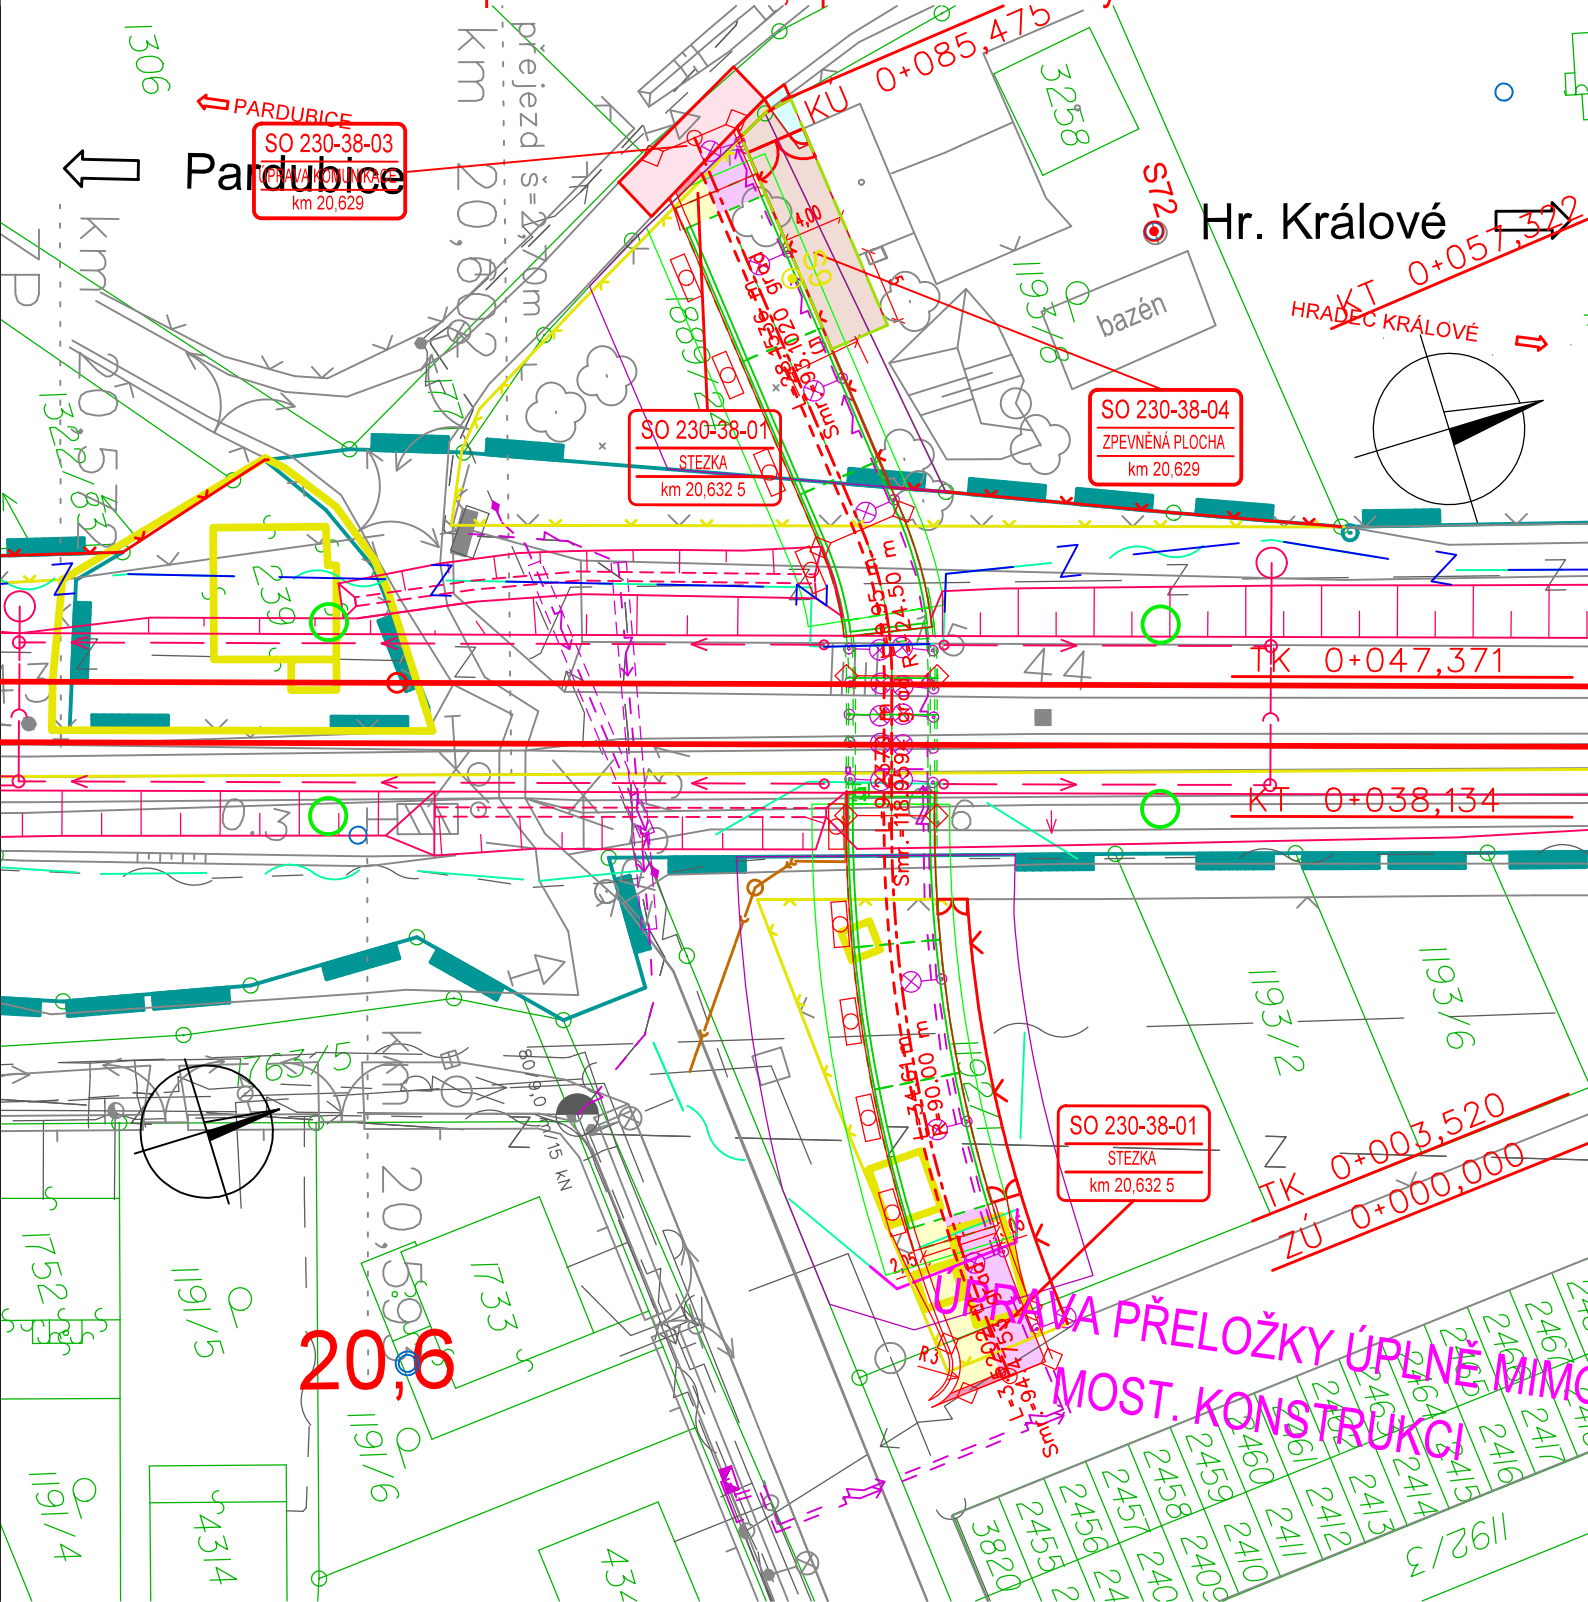

Číslo změny:	Obsah změny:	Datum změny:
01	-	-
02	-	-
03	-	-

	Vypracoval:	Kontroloval:
	ING. ROMAN PETŘÍK	ING. PAVEL MICHL
Název přílohy:	Měřítko:	Datum:
	1.500	03/2017
	Číslo části a přílohy:	
Situace SO 230-38-01, SO 230-38-03 a SO 230-38-04	E.1.8	2

Podchod Bezručova

km 0 - km 0.085
M 1:500/50
SKLONOVÉ POMĚRY

KÓTY NIVELETY


KÓTY TERÉNU

Srov. rovina = 223
m / n. m.

STANIČENÍ

SMĚROVÉ POMĚRY

STANIČENÍ

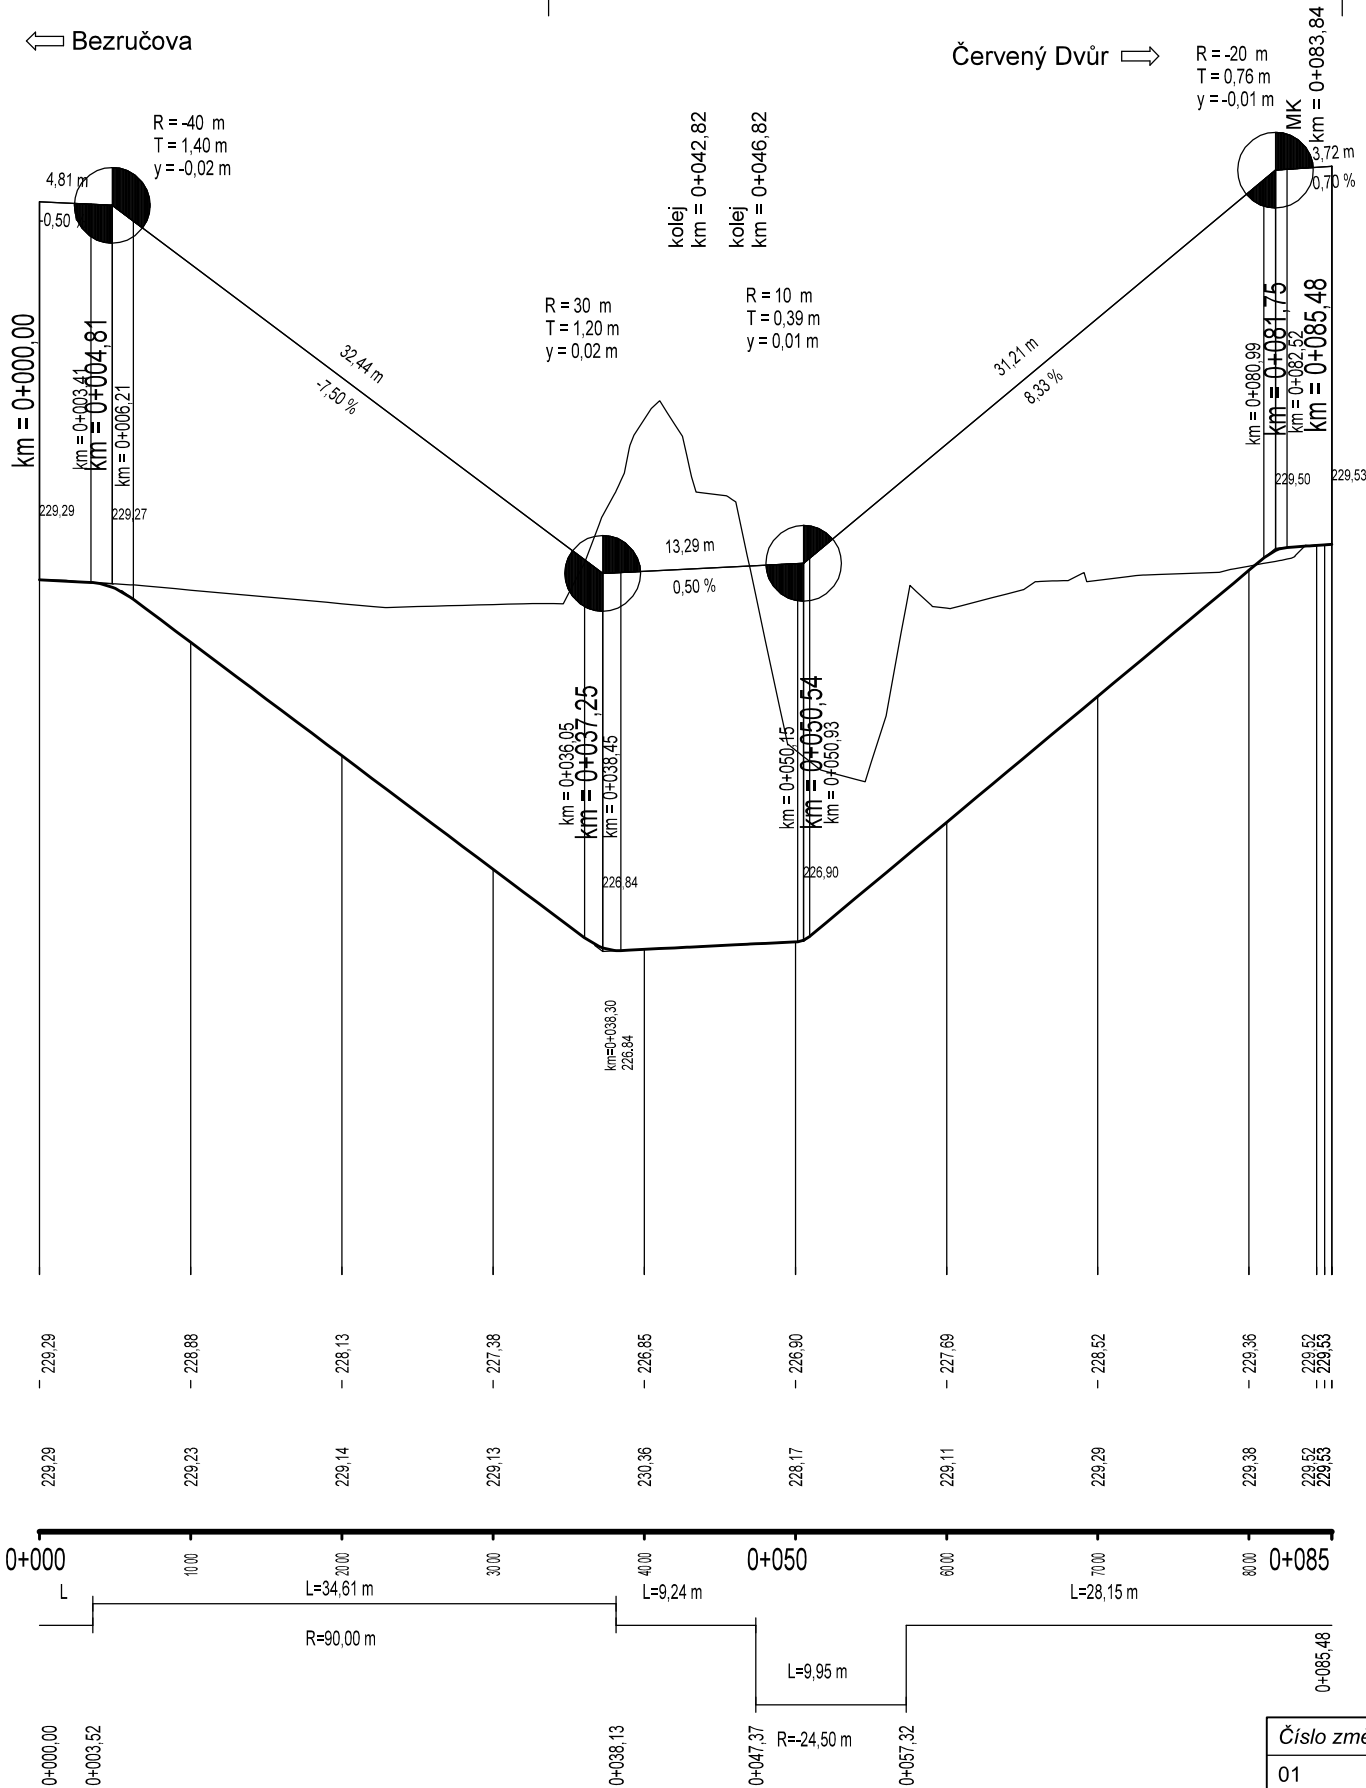

Číslo změny:	Obsah změny:	Datum změny:
01	-	-
02	-	-
03	-	-

 Název přílohy: Podélný profil SO 230-38-01	Vypracoval: ING. ROMAN PETŘÍK	Kontroloval: ING. PAVEL MICHL	
	Měřítko: 1:500/50		Datum: 03/2017
	Číslo částí a přílohy: E.1.8		3

TŘÍDA DOPRAVNÍHO ZATÍŽENÍ CH. NÁVRHOVÁ ÚROVEŇ PORUŠENÍ D 2



úprava ulice Červený Dvůr

TŘÍDA DOPRAVNÍHO ZATÍŽENÍ VI. NÁVRHOVÁ ÚROVEŇ PORUŠENÍ D 2



BO - bezpečnostní odstup
NK - nezpevněná krajnice
VP - vodicí proužek

Výškový systém: Bpv

Číslo změny:	Obsah změny:	Datum změny:
01	-	-
02	-	-
03	-	-



Vypracoval:

ING. ROMAN PETŘÍK

Kontroloval:

ING. PAVEL MICHL

Název přílohy:

Měřítka:

Datum:

1:100


03/2017

Vzorové příčné řezy 230-38-xx

Číslo části a přílohy:


E.1.8

4

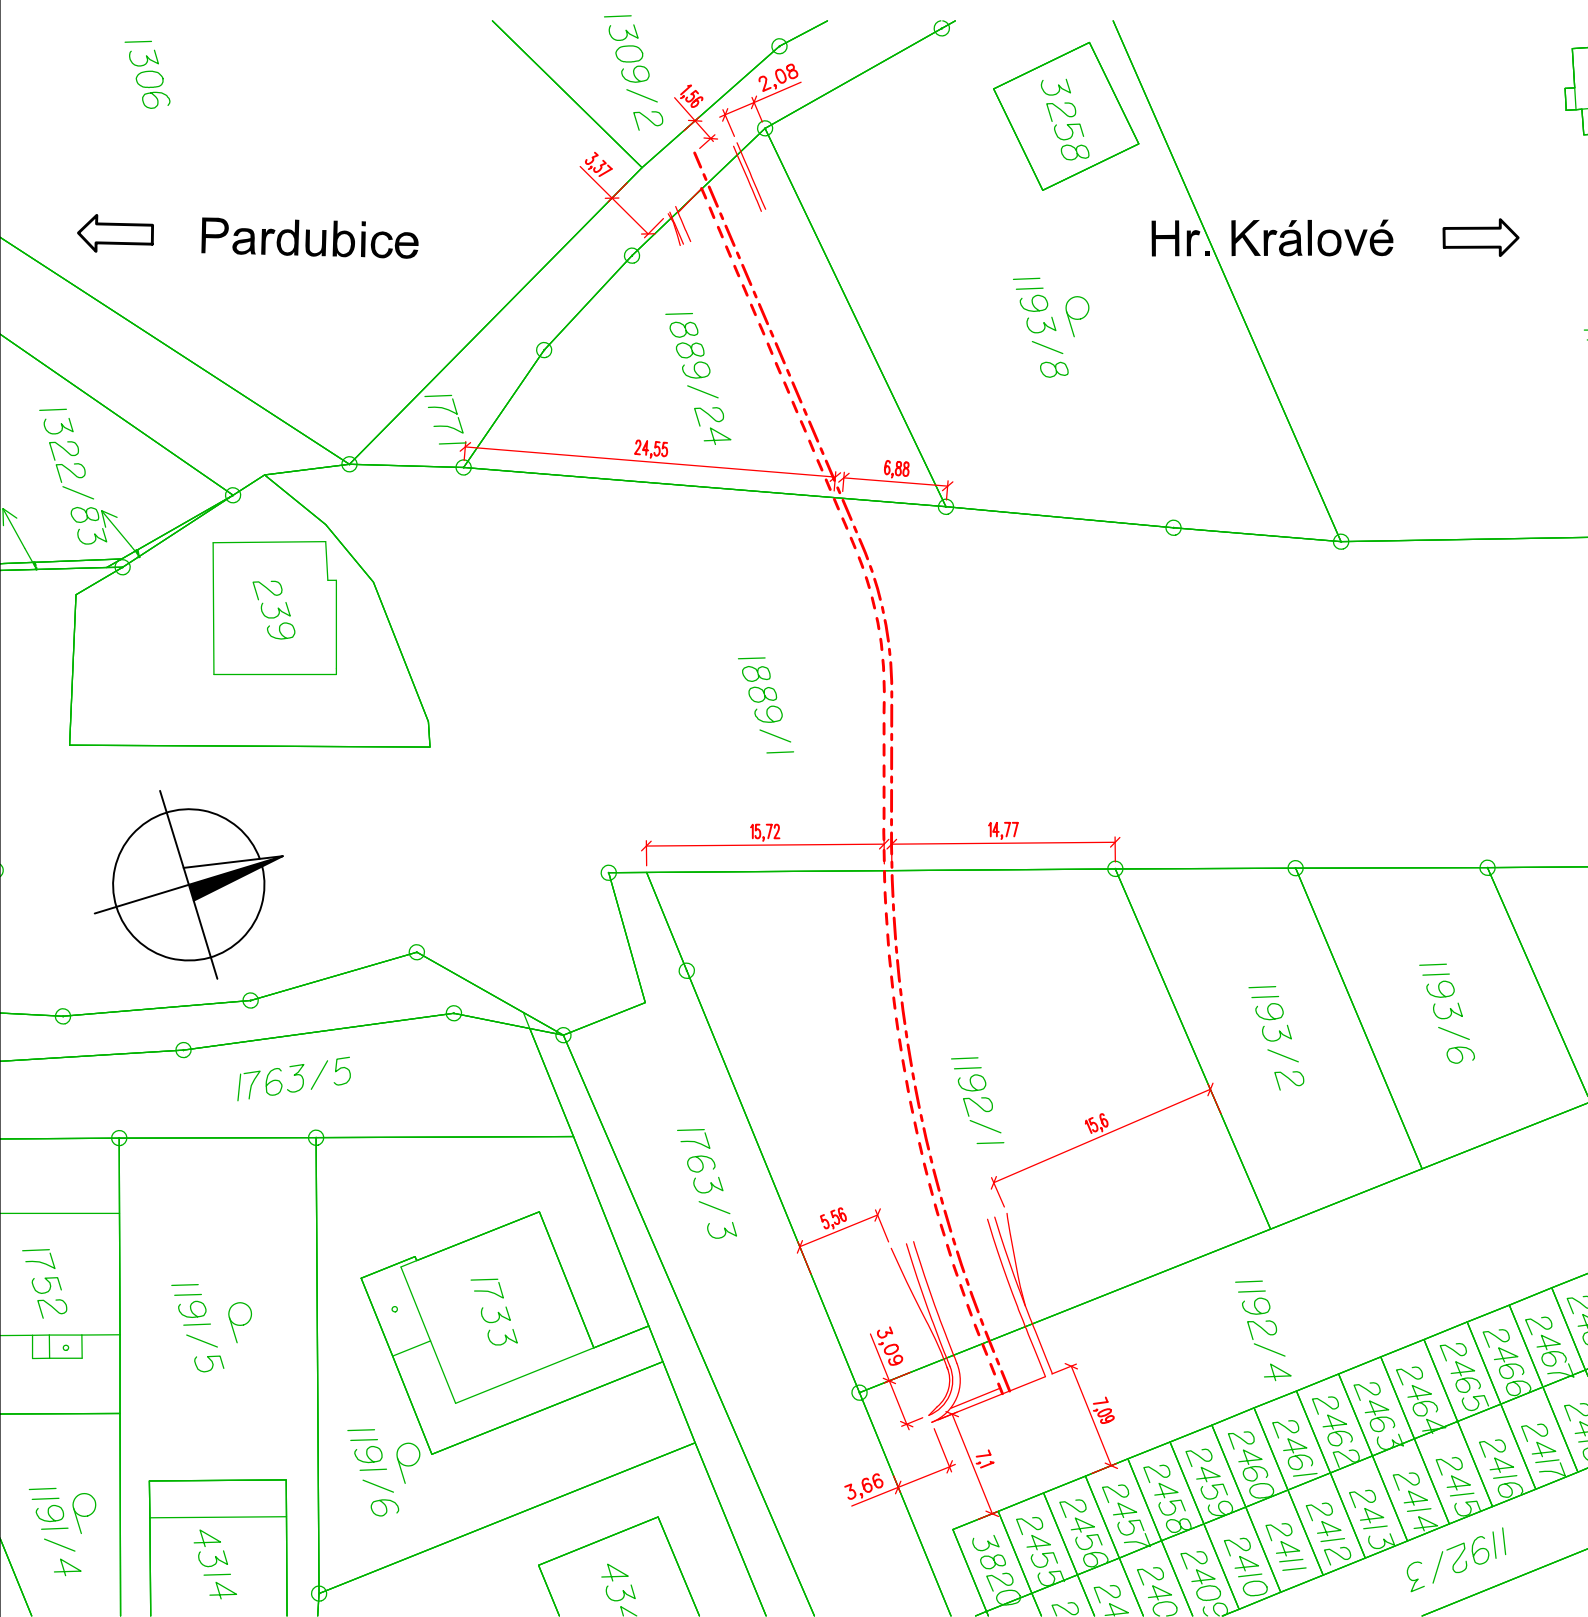


Číslo změny:	Obsah změny:	Datum změny:
01	-	-
02	-	-
03	-	-

 Název přílohy: Zákres SO 230-38-01 do KN	Vypracoval: ING. ROMAN PETŘÍK	Kontroloval: ING. PAVEL MICHL	
		Měřítko: 1.500	Datum: 03/2017
		Číslo části a přílohy: E.1.8 5.1	

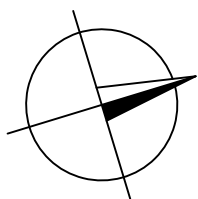

Číslo změny:	Obsah změny:	Datum změny:
01	-	-
02	-	-
03	-	-

	Vypracoval:	Kontroloval:	
	ING. ROMAN PETŘÍK	ING. PAVEL MICHL	
Název přílohy:	Měřítko:	Datum:	
	1.500	03/2017	
Zákres SO 230-38-03 do KN	Číslo části a přílohy:		
	E.1.8 5.2		

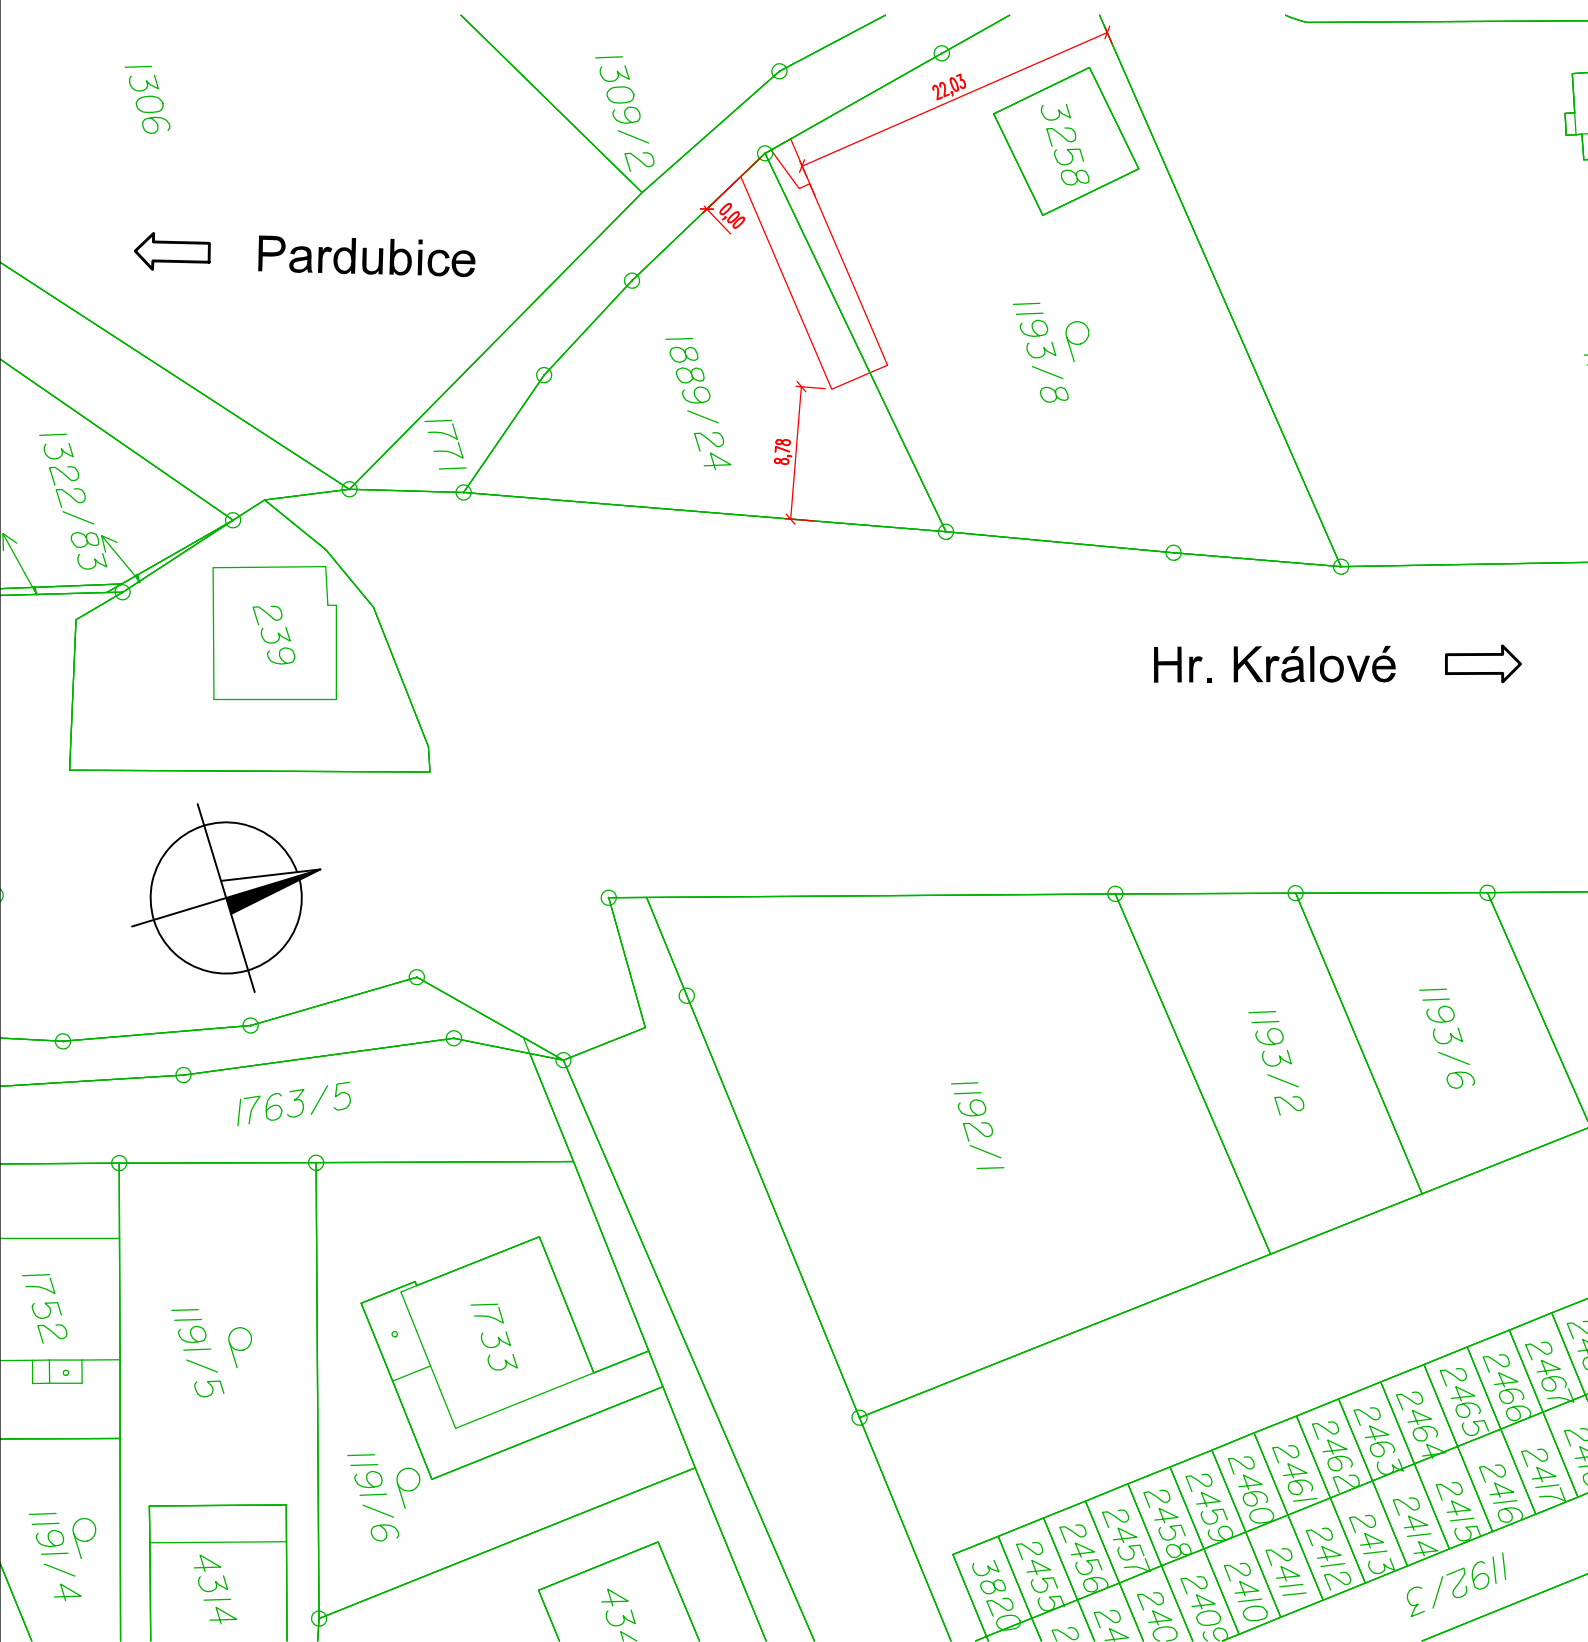

Číslo změny:	Obsah změny:	Datum změny:
01	-	-
02	-	-
03	-	-

 Název přílohy: Zákres SO 230-38-04 do KN	Vypracoval: ING. ROMAN PETŘÍK	Kontroloval: ING. PAVEL MICHL	
		Měřítko: 1.500	Datum: 03/2017
		Číslo části a přílohy: E.1.8 5.3	

FORMULÁŘ 5

ROZPOČET

Název stavby : **MODERNIZACE TRATÍ H. KRALOVÉ - PARDUBICE - CHRUDIM, Z.
STAVBA, ZDVOUK. O. N. LABEM-HK**

Název PS,SO : **Hradec Králové podchod Bezručova, přístupové komunikace pro pěší a cyklisty k podchodu**

Zatřídění
objektu:
(JKSO,
JKPOV)

majitel HIM:	Statutární město Hradec Králové	0,00
		Cena za objekt [Kč]

Číslo stavby **5003720018**

Číslo PS,SO 230-38-01

Datum zpracování :

Datum aktualizace :

Poř. číslo pol.	Číslo položky	Název položky	Měrná jednotka	Množství	Jednotková hmotnost	Celková hmotnost	CENA			
							Dodávky		Montáže	
							Jednotková	Celkem	Jednotková	Celkem
	1	2	3	4	5	6	7	8	9	10
	1	Zemní práce								
108	18110 <i>Doplň. popis</i>	ÚPRAVA PLÁNĚ SE ZHUTNĚNÍM V HORNINĚ TŘ. I Edef=45MPa	M2	16,000	0,000000	0,000000	0,00	0,00		0,00
119	123735 <i>Doplň. popis</i>	ODKOP PRO SPOD STAVBU SILNIC A ŽELEZNIC TŘ. I, ODVOZ DO 8KM včetně odvozu a uložení k Rekultivaci v k.u. Plácky	M3	16,000	0,000000	0,000000	0,00	0,00		0,00
	Celkem za 1	Zemní práce				0,000000		0,00		0,00

	5	Komunikace							
41	56330	VOZOVKOVÉ VRSTVY ZE ŠTĚRKODRTI	M3	16,000	0,000000	0,000000	0,00	0,00	0,00
	Doplň. popis	fr. 0/32 tl.200mm							
44	56360	VOZOVKOVÉ VRSTVY Z RECYKLOVANÉHO MATERIÁLU	M3	8,000	0,000000	0,000000	0,00	0,00	0,00
	Doplň. popis	R materiál tl. 100mm							
115	572133	INFILTRAČNÍ POSTŘÍK Z EMULZE DO 1,5KG/M2	M2	80,000	0,000000	0,000000	0,00	0,00	0,00
131	574A31	ASFALTOVÝ BETON PRO OBRUSNÉ VRSTVY ACO 8 TL. 40MM	M2	80,000	0,000000	0,000000	0,00	0,00	0,00
	Celkem za 5	Komunikace				0,000000		0,00	0,00

	9	Ostatní konstrukce a práce								
82	917212	ZÁHONOVÉ OBRUBY Z BETONOVÝCH OBRUBNÍKŮ ŠÍŘ 80MM	M	170,000	0,000000	0,000000	0,00	0,00		0,00
	Doplň. popis	betonový obrubník 80/200/1000 přímý, bet. lože C16/20 XF3 lože s opěrou								
	Celkem za 9	Ostatní konstrukce a práce				0,000000		0,00		0,00

	990	Poplatky za skládky								
120	014121.2	POPLATKY ZA SKLÁDKU TYP S-OO (OSTATNÍ ODPAD)	T	28,800	0,000000	0,000000	0,00	0,00		0,00
	<i>Doplň. popis</i>	zemina								
	Celkem za 990	Poplatky za skládky				0,000000		0,00		0,00

FORMULÁŘ 5

ROZPOČET

Název stavby : MODERNIZACE TRATI H. KRÁLOVÉ - PARDUBICE - CHRUDIM, 2. STAVBA, ZDVOUK. O. N. LABEM-HK

Název PS,SO : Hradec Králové podchod Bezručova, úprava ulice Červený Dvůr

Zatřídění objektu: (JKSO, JKPOV)

majitel HIM:	Statutární město Hradec Králové	0,00
	Cena za objekt [Kč]	

Číslo stavby 5003720018

Číslo PS,SO 230-38-03

Datum zpracování :

Datum aktualizace :

Poř. číslo pol.	Číslo položky	Název položky	Měrná jednotka	Množství	Jednotková hmotnost	Celková hmotnost	CENA			
							Dodávky		Montáže	
							Jednotková	Celkem	Jednotková	Celkem
	1	2	3	4	5	6	7	8	9	10
	1	Zemní práce								
136	113725	FRÉZOVÁNÍ VOZOVEK ASFALTOVÝCH, ODVOZ DO 8KM	M3	1,650	0,000000	0,000000	0,00	0,00		0,00
	Doplň. popis	včetně odvozu a uložení								
	Celkem za 1	Zemní práce				0,000000		0,00		0,00
	5	Komunikace								
44	56960	ZPEVNĚNÍ KRAJNIC Z RECYKLOVANÉHO MATERIÁLU	M3	1,500	0,000000	0,000000	0,00	0,00		0,00
	Doplň. popis	- Zpevnění krajnic vyzískaným frézovaným materiálem (v případě nedostatku koupeným)								
		- Krainice budou zhutněny deskou.								
92	574A44	ASFALTOVÝ BETON PRO OBRUSNÉ VRSTVY ACO 11+, 11S TL. 50MM	M2	33,000	0,000000	0,000000	0,00	0,00		0,00
	Doplň. popis	ACO 11+								
109	572213	SPOJOVACÍ POSTŘIK Z EMULZE DO 0,5KG/M2	M2	33,000	0,000000	0,000000	0,00	0,00		0,00
	Celkem za 5	Komunikace				0,000000		0,00		0,00
	990	Poplatky za skládky								
142	014111.2	POPLATKY ZA SKLÁDKU TYP S-IO (INERTNÍ ODPAD)	T	3,630	0,000000	0,000000	0,00	0,00		0,00
	Doplň. popis	R-materiál - frezink								
	Celkem za 990	Poplatky za skládky				0,000000		0,00		0,00

FORMULÁŘ 5

ROZPOČET

Název stavby : MODERNIZACE TRATI H. KRÁLOVÉ - PARDUBICE - CHRUDIM, 2. STAVBA, ZDVOUK. O. N. LABEM-HK

Název PS,SO : Hradec Králové podchod Bezručova, úprava přístupu na pozemek
Zatřídění objektu: (JKSO, JKPOV)

majitel HIM:	vlastník pozemku	0,00
	Cena za objekt [Kč]	

Číslo stavby 5003720018

Číslo PS,SO 230-38-04

Datum zpracování : Datum aktualizace :

Poř. číslo pol.	Číslo položky	Název položky	Měrná jednotka	Množství	Jednotková hmotnost	Celková hmotnost	CENA			
							Dodávky		Montáže	
							Jednotková	Celkem	Jednotková	Celkem
	1	2	3	4	5	6	7	8	9	10
	1	Zemní práce								
108	18110 <i>Doplň. popis</i>	ÚPRAVA PLÁNĚ SE ZHUTNĚNÍM V HORNINĚ TŘ. I Edef=30MPa	M2	100,000	0,000000	0,000000	0,00	0,00		0,00
121	121105 <i>Doplň. popis</i>	SEJMUTÍ ORNICE NEBO LESNÍ PŮDY S ODVOZEM DO 8KM Rekultivace v k.u. Plácky	M3	20,000	0,000000	0,000000	0,00	0,00		0,00
	Celkem za 1	Zemní práce				0,000000		0,00		0,00
	5	Komunikace								
1	58401	VOZOVKOVÉ KRYTY Z VEGETAČNÍCH DÍLCŮ DO LOŽE Z KAM TL DO 100MM	M2	61,000	0,000000	0,000000	0,00	0,00		0,00
	Celkem za 5	Komunikace				0,000000		0,00		0,00
	990	Poplatky za skládky								
120	014121.2 <i>Doplň. popis</i>	POPLATKY ZA SKLÁDKU TYP S-OO (OSTATNÍ ODPAD) zemina	T	36,000	0,000000	0,000000	0,00	0,00		0,00
	Celkem za 990	Poplatky za skládky				0,000000		0,00		0,00