


# Situace - Hradec Králové podchod Kuklenská

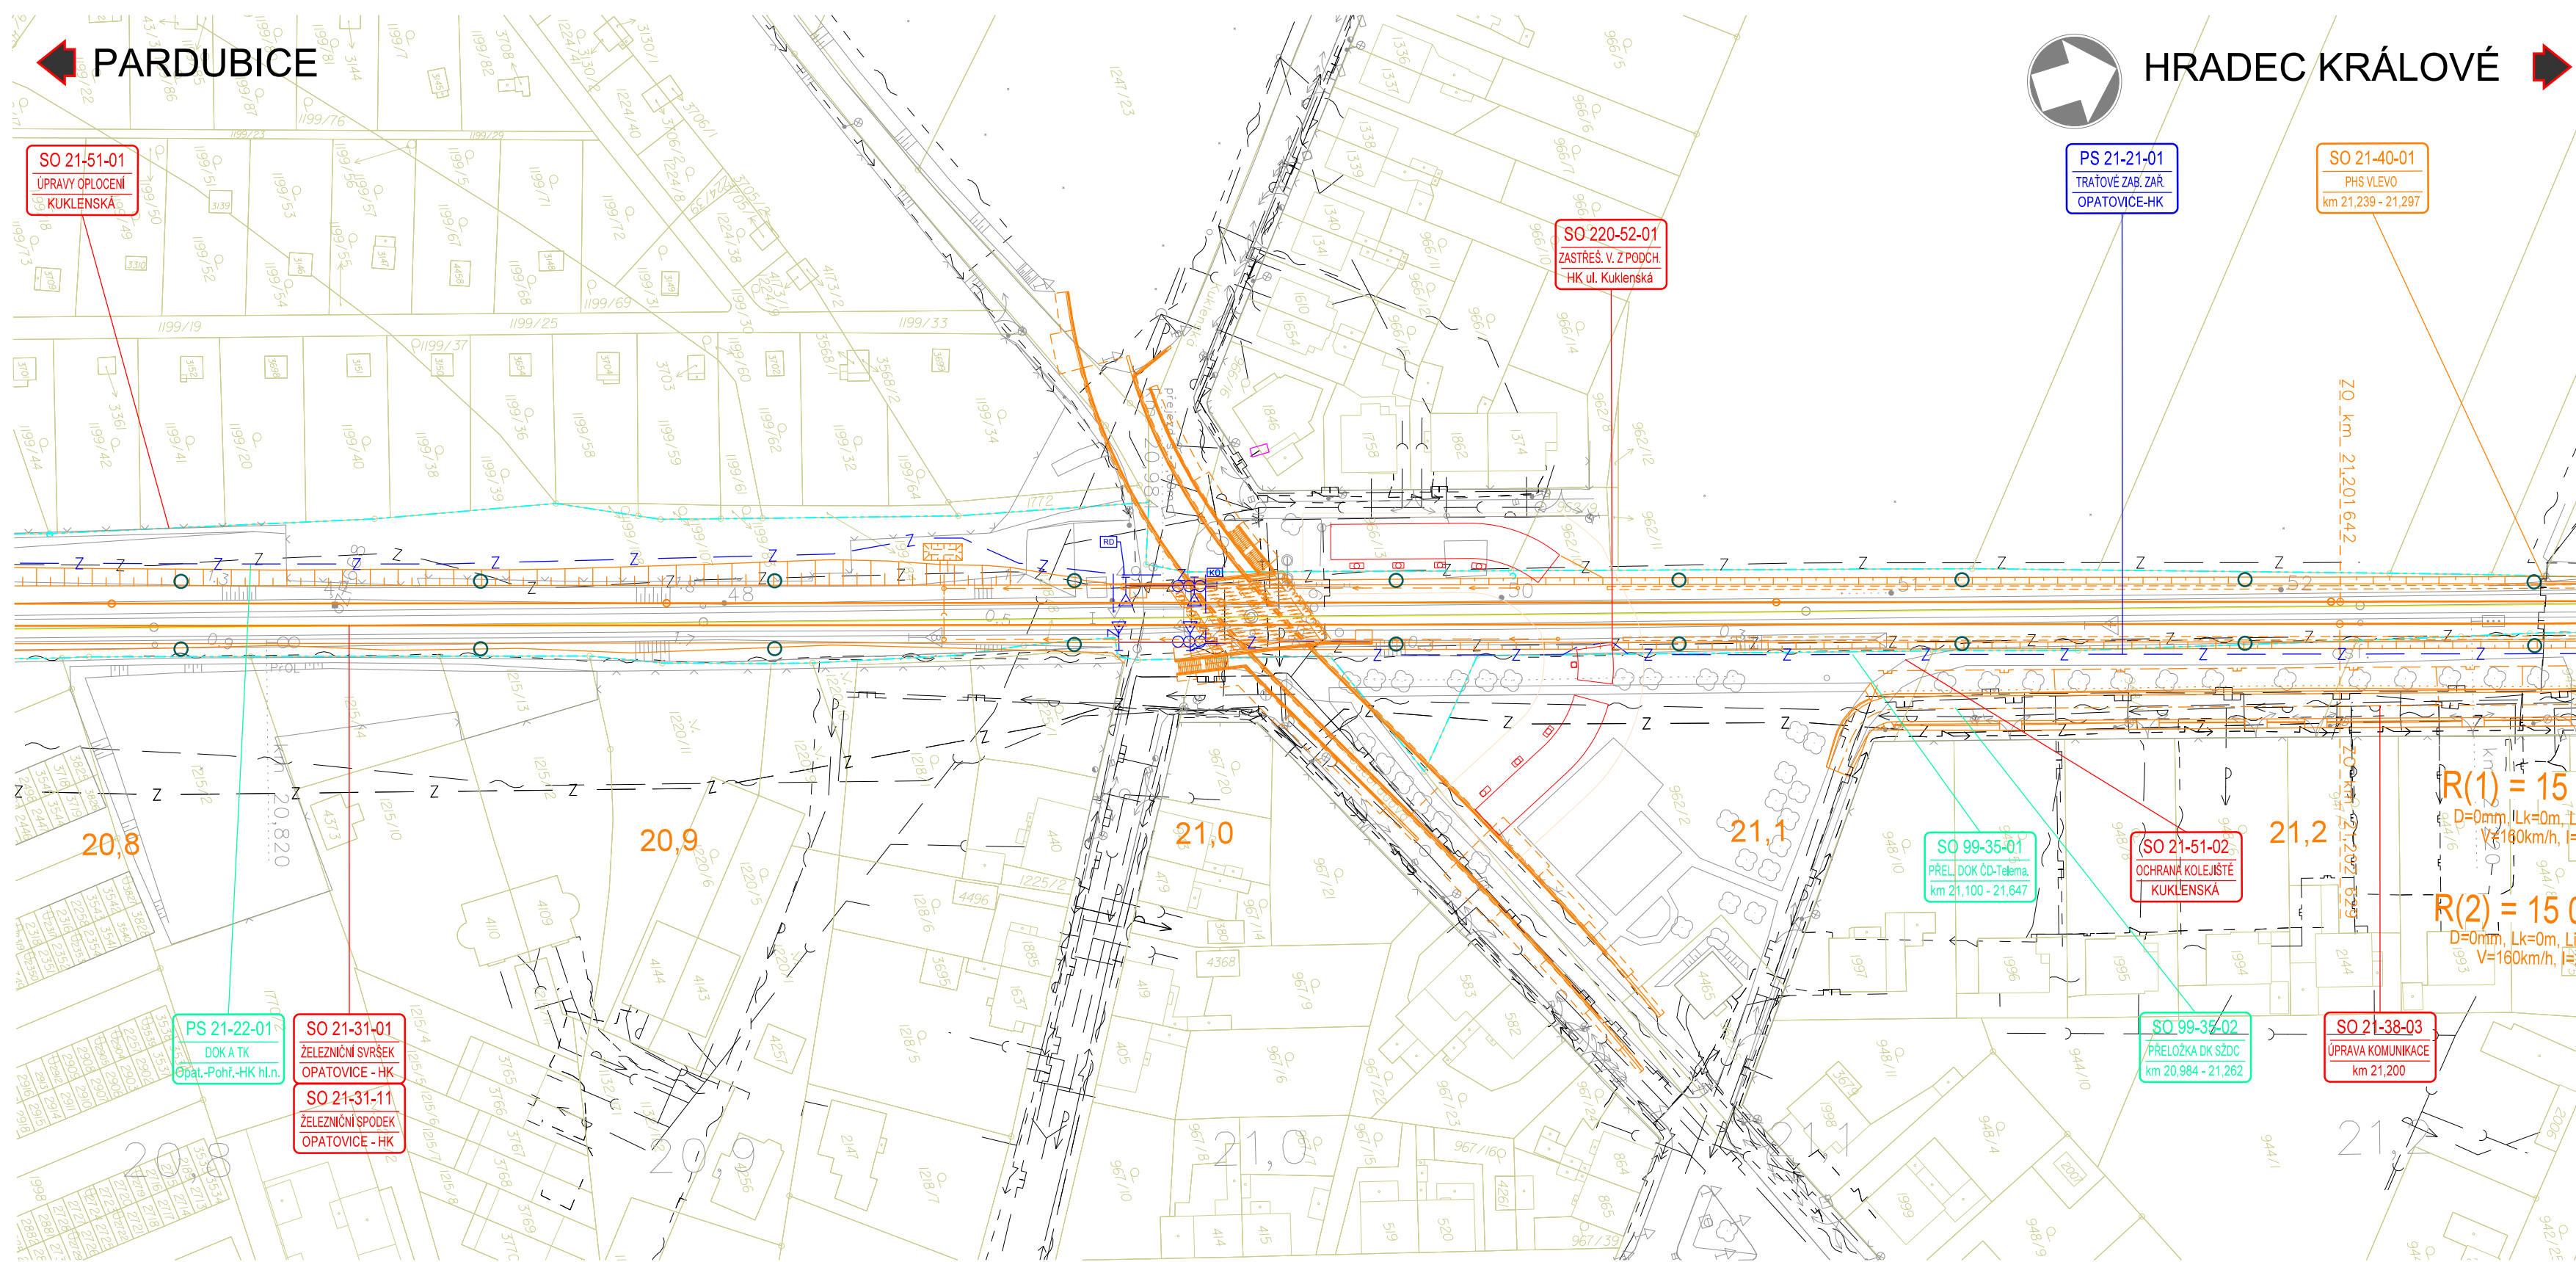

PS 22-21-01	ŽST Hradec Králové hl. n., staniční zabezpečovací zařízení (SZZ)
PS 21-21-01	Opatovice nad Labem-Pohřebačka - Hradec Králové hl. n., traťové zabezpečovací zařízení (TZZ)
PS 22-22-01	ŽST Hradec Králové hl. n., místní kabelizace
PS 21-22-01	Opatovice nad Labem-Pohřebačka - Hradec Králové hl. n., kamerový systém na železničních přejezdech
SO 21-31-01	Opatovice nad Labem-Pohřebačka - Hradec Králové hl. n., železniční svršek
SO 21-31-01	Opatovice nad Labem-Pohřebačka - Hradec Králové hl. n., železniční svršek, následná úprava GPK
SO 21-31-11	Opatovice nad Labem-Pohřebačka - Hradec Králové hl. n., železniční spodek
SO 220-34-03	Hradec Králové podchod Kuklenská, železniční most v žkm 21,064, podchod pro pěší a cyklisty, část SŽDC
SO 220-34-04	Hradec Králové podchod Kuklenská, železniční most v žkm 21,064, podchod pro pěší a cyklisty, část Statutární město Hradec Králové
SO 220-34-05	Hradec Králové podchod Kuklenská, železniční most v žkm 21,064, podchod pro pěší a cyklisty, odvodnění pod mostem, jímka
SO 99-35-02	Opatovice nad Labem-Pohřebačka - Hradec Králové-Slezské předměstí, úprava DK SŽDC
SO 220-35-04	Hradec Králové podchod Kuklenská, ochrana sdělovacího vedení CETIN
SO 220-35-05	Hradec Králové podchod Kuklenská, přeložka sdělovacího vedení ČD-Telematika
SO 220-35-06	Hradec Králové podchod Kuklenská, přeložka sdělovacího vedení DK SŽDC
SO 220-35-61	Hradec Králové podchod Kuklenská, veřejné osvětlení TS HK v podchodu
SO 220-35-62	Hradec Králové podchod Kuklenská, přípojka NN pro čerpadla odvodnění podchodu
SO 220-81-01	Hradec Králové podchod Kuklenská, úprava studní
SO 220-36-08	Hradec Králové podchod Kuklenská, odvodnění podchodu
SO 220-36-08	Hradec Králové podchod Kuklenská, odvodnění podchodu
SO 220-36-13	Hradec Králové podchod Kuklenská, přeložka vodovodu VaK HK DN 200
SO 220-36-13	Hradec Králové podchod Kuklenská, přeložka vodovodu VaK HK DN 200
SO 220-36-23	Hradec Králové podchod Kuklenská, přeložka NTL plynovodu RWE
SO 220-38-11	Hradec Králové podchod Kuklenská, přístupové komunikace pro pěší a cyklisty k podchodu
SO 220-39-02	Hradec Králové podchod Kuklenská, kolektor pro vodovody VaK HK v žkm 21,040
SO 220-51-03	Hradec Králové podchod Kuklenská, úprava oplocení ulice Kuklenská
SO 220-51-04	Hradec Králové podchod Kuklenská, úprava oplocení ulice Poděbradova
SO 220-60-02	Hradec Králové podchod Kuklenská, úprava dětského hřiště "U tratě" ulice Poděbradova
SO 21-66-05	Opatovice nad Labem-Pohřebačka - Hradec Králové hl. n., přípojka NN pro zabezpečovací zařízení v km 20,984
SO 21-67-01	Opatovice nad Labem-Pohřebačka - Hradec Králové hl. n., ukolejení vodivých konstrukcí
SO 220-80-02	Hradec Králové podchod Kuklenská, odstranění mimolesní zeleně
SO 220-83-02	Hradec Králové podchod Kuklenská, náhradní výsadba
SO 220-82-02	Hradec Králové podchod Kuklenská, terénní úpravy a rekultivace
SO 220-84-02	Hradec Králové podchod Kuklenská, zabezpečení veřejných zájmů

### LEGENDA:

	řešený stavební objekt
	související stavební objekty
	související stavby
	rušené koleje / demolice
	umělé stavby
	nová poloha zabezpečovacích kabelů
	nová poloha sdělovacích kabelů
	nová poloha nn kabelů
	protihlukové stěny
	trakční stožáry

### LEGENDA STÁVAJÍCÍ SITUACE:

	stávající (stav) situace
	hranice drážního pozemku
	katastrální mapa
	vodovod
	kanalizace
	slaboproudý kabel nn
	silnoproudý kabel vn
	silnoproudý kabel vvn
	STL plynovod

## E.2.2

## PO PŘIPOMÍNKÁCH 11/2016

VÝŠKOVÝ SYSTÉM BpV SOUŘADNICOVÝ SYSTÉM S-JTSK

Číslo změny:	Obsah změny:	Datum změny:
01	-	-
02	-	-
03	-	-

<b>Investor:</b>  Správa železniční dopravní cesty, státní organizace Diážděná 1003/7 110 00 Praha 1	<b>Objednatel:</b>  SUDOP PRAHA a.s. Olšanská 1a, 130 80 Praha 3 tel.: +420 267 094 111 fax: +420 224 230 316 e-mail: praha@sudop.cz
--	--

<b>Investor:</b>  HRADEC KRÁLOVÉ	Statutární město Hradec Králové Československé armády 408 502 00 Hradec Králové
--	---

<b>Generální projektant:</b>  SUDOP PRAHA a.s. Olšanská 1a, 130 80 Praha 3 tel.: +420 267 094 111 fax: +420 224 230 316 e-mail: praha@sudop.cz	<b>Hlavní inženýr projektu:</b> ING. DANIEL FILIP
	<b>Garant profese:</b> ING. PAVEL JURŠÍK

<b>Zpracovatel části:</b>  Mott MacDonald CZ, spol. s r.o. Národní 984/15, 110 00 Praha 1 Česká republika tel.: +420 221 412 800 e-mail: czech@mottmac.com	MM Project number 356247BR REV02
--	----------------------------------

<b>Vedoucí střediska:</b> ING. PETR NEHASIL	<b>Odpovědný projektant SO, IO, PS:</b> ING. PAVEL JURŠÍK	<b>Vypracoval:</b> ING. JAN SVOBODA	<b>Kontroloval:</b> ING. PETR NEHASIL
--	--	--	--

<b>Název akce:</b> MODERNIZACE TRATI HRADEC KRÁLOVÉ - PARDUBICE - CHRUDIM, 2. STAVBA, ZDVOUKOLEJNĚNÍ OPATOVICE NAD LABEM - HRADEC KRÁLOVÉ	<b>Číslo smlouvy:</b> 15-109.250
<b>Část:</b> E. STAVEBNÍ ČÁST E.2 POZEMNÍ STAVEBNÍ OBJEKTY E.2.2 ZASTŘEŠENÍ NÁSTUPIŠŤ, PŘÍSTŘEŠKY NA NÁSTUPIŠTÍCH	<b>Projektový stupeň:</b> PŘÍPRAVNÁ DOKUMENTACE

<b>Část:</b> E. STAVEBNÍ ČÁST E.2 POZEMNÍ STAVEBNÍ OBJEKTY E.2.2 ZASTŘEŠENÍ NÁSTUPIŠŤ, PŘÍSTŘEŠKY NA NÁSTUPIŠTÍCH	<b>Datum:</b> 03/2017
<b>Název přílohy:</b> Situace - Hradec Králové podchod Kuklenská	<b>Číslo části:</b> E.2.2

<b>Měřítko:</b> 1:1000	<b>Počet formátů:</b> 4xA4
<b>Číslo přílohy:</b> 021	