


SO 220-34-03 HRADEC KRÁLOVÉ PODCHOD KUKLENSKÁ, ŽELEZNIČNÍ MOST V žkm 21,064, PODCHOD PRO PĚŠÍ A CYKLISTY, ČÁST SŽDC

SO 220-34-04 HRADEC KRÁLOVÉ PODCHOD KUKLENSKÁ, ŽELEZNIČNÍ MOST V žkm 21,064, PODCHOD PRO PĚŠÍ A CYKLISTY, ČÁST STATUTÁRNÍ MĚSTO HRADEC KRÁLOVÉ

SO 220-34-05 HRADEC KRÁLOVÉ PODCHOD KUKLENSKÁ, ŽELEZNIČNÍ MOST V žkm 21,064, PODCHOD PRO PĚŠÍ A CYKLISTY, ODVODNĚNÍ POD MOSTEM, JÍMKA

PŮDORYS M 1:150

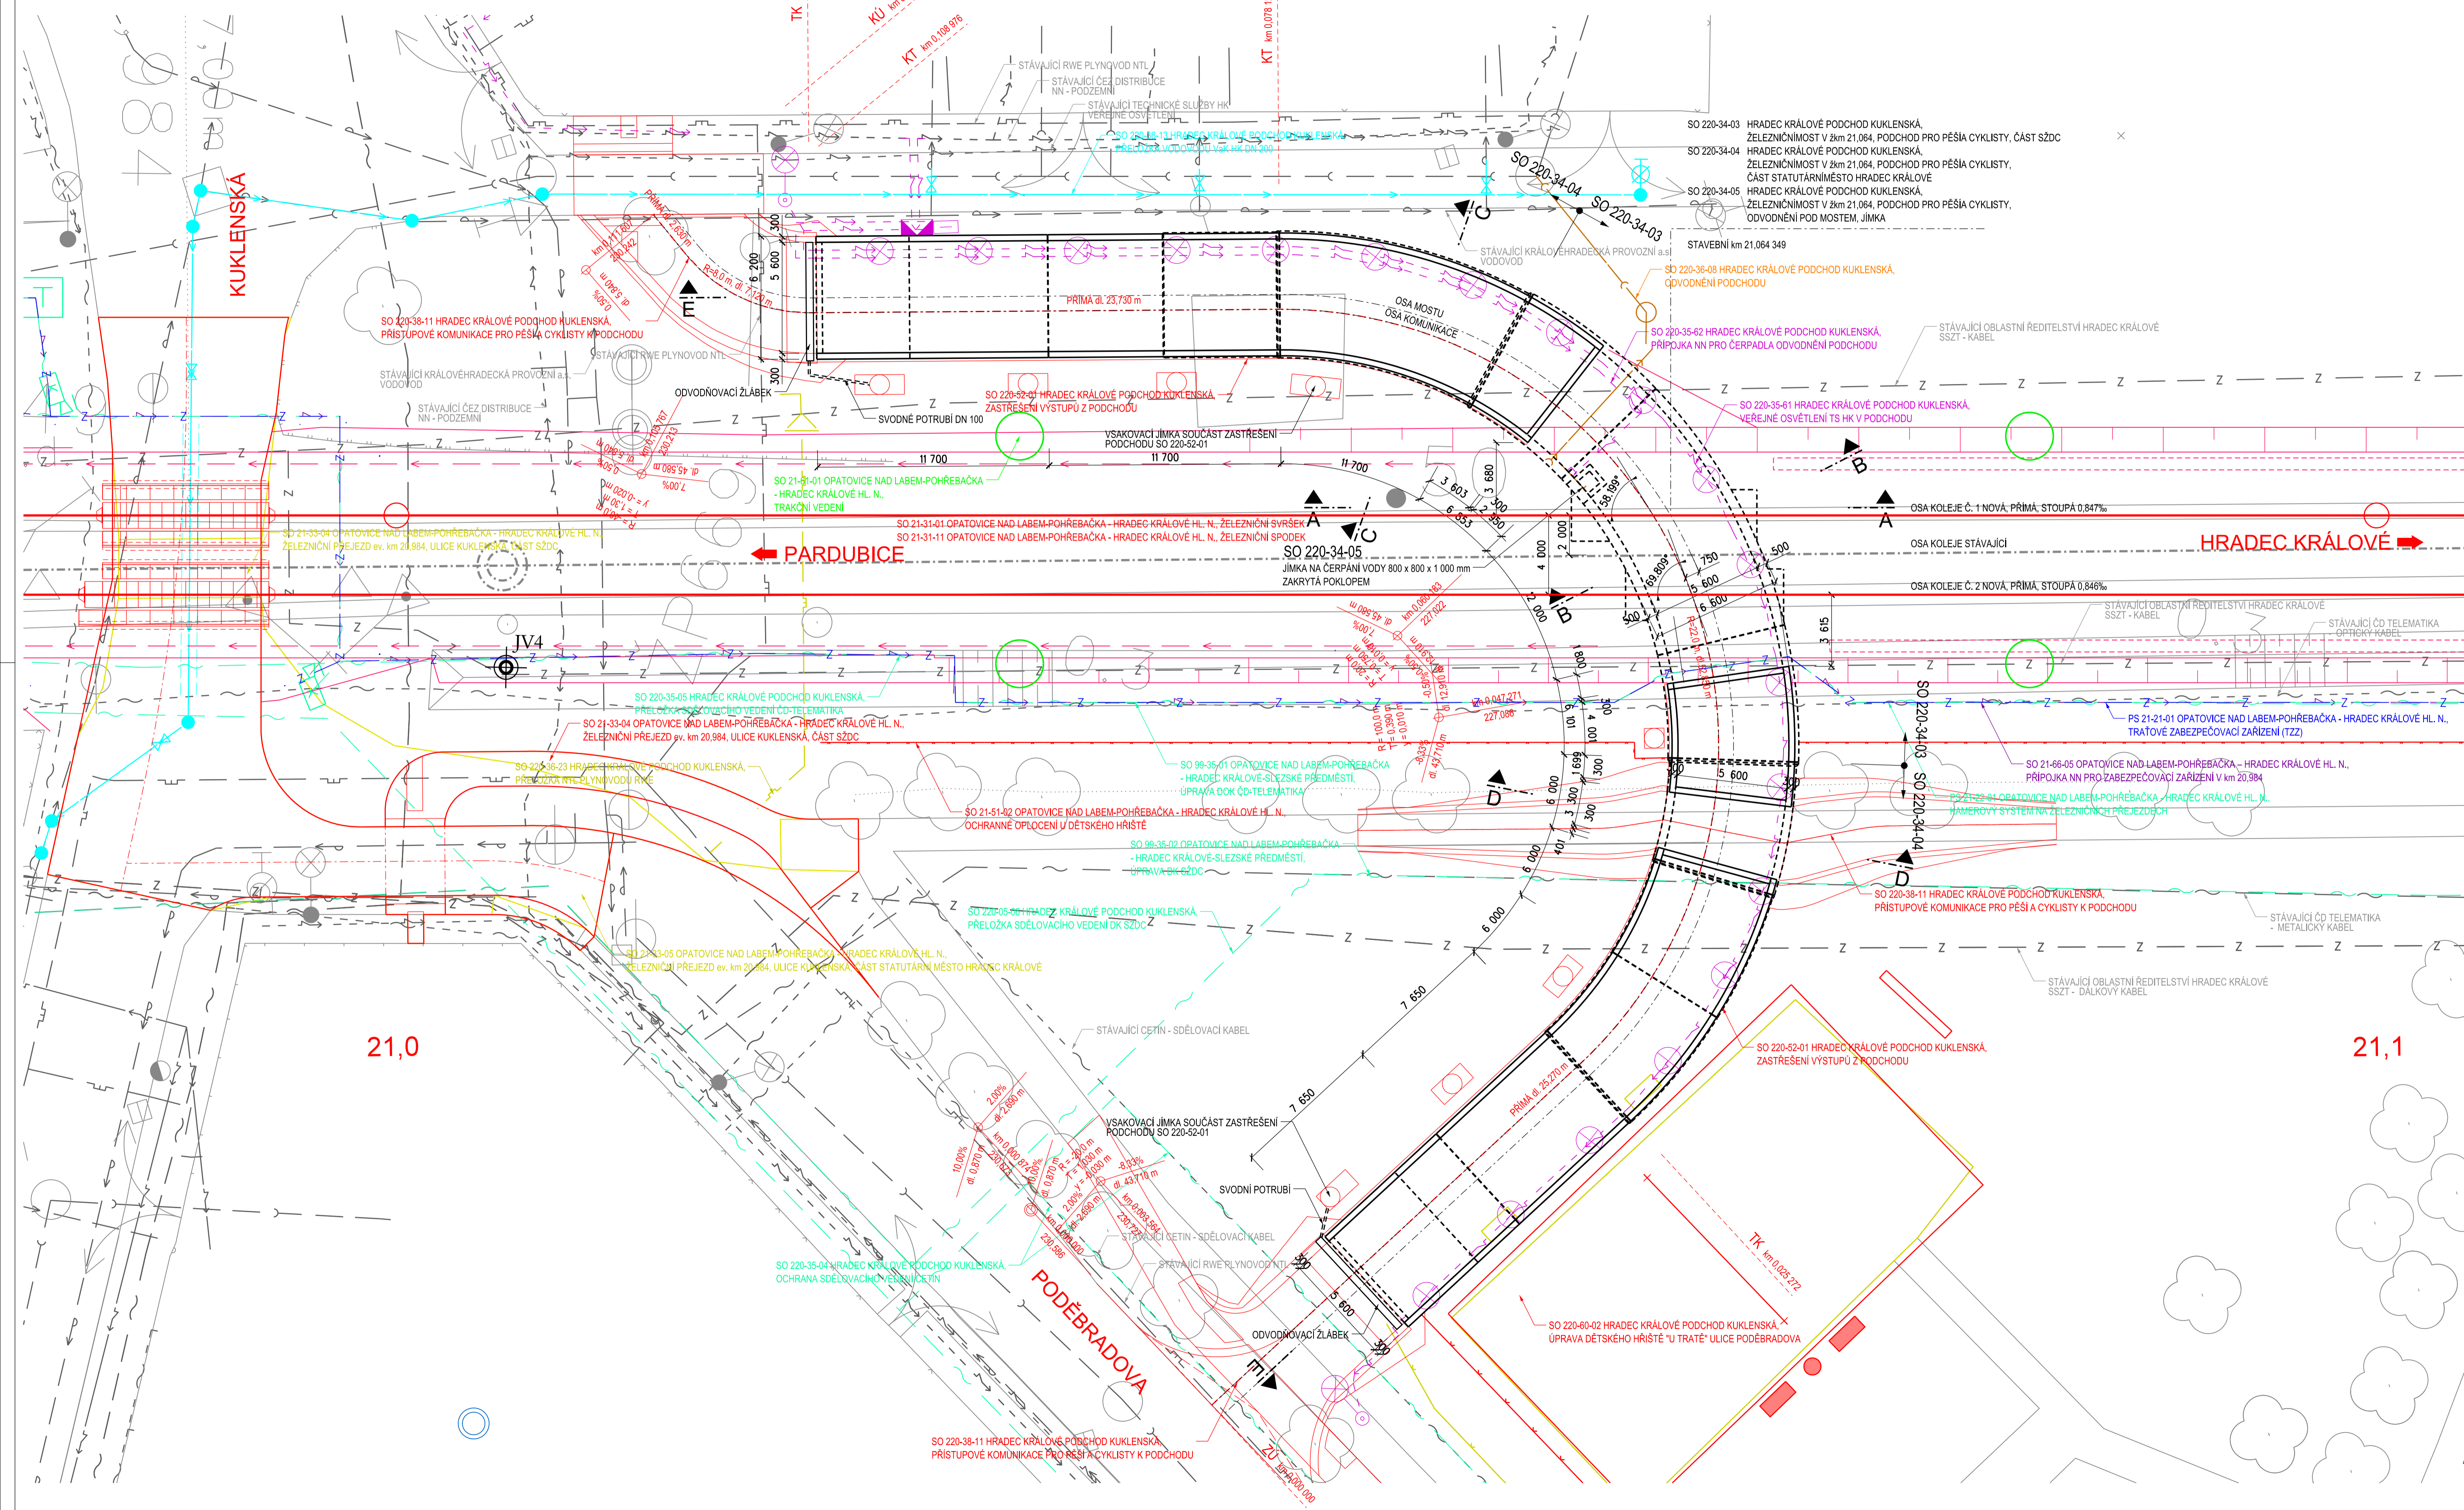

- SO 220-34-03 HRADEC KRÁLOVÉ PODCHOD KUKLENSKÁ, ŽELEZNIČNÍ MOST V žkm 21,064, PODCHOD PRO PĚŠÍ A CYKLISTY, ČÁST SŽDC
- SO 220-34-04 HRADEC KRÁLOVÉ PODCHOD KUKLENSKÁ, ŽELEZNIČNÍ MOST V žkm 21,064, PODCHOD PRO PĚŠÍ A CYKLISTY, ČÁST STATUTÁRNÍ MĚSTO HRADEC KRÁLOVÉ
- SO 220-34-05 HRADEC KRÁLOVÉ PODCHOD KUKLENSKÁ, ŽELEZNIČNÍ MOST V žkm 21,064, PODCHOD PRO PĚŠÍ A CYKLISTY, ODVODNĚNÍ POD MOSTEM, JÍMKA

SO 220-34-03, SO 220-34-04,
SO 220-34-05
ČÁST E.1.4 PO PŘIPOMÍNKÁCH 11/2016

VÝŠKOVÝ SYSTÉM BpV SOUŘADNICOVÝ SYSTÉM S-JTSK

Číslo změny:	Obsah změny:	Datum změny:
01	-	-
02	-	-
03	-	-

Objednatel: SŽDC
Správa železniční dopravní cesty, státní organizace
Dlážděná 1003/7
110 00 Praha 1

Objednatel: HRADEC KRÁLOVÉ
Statutární město Hradec Králové
Československé armády 408
502 00 Hradec Králové

Generální projektant: SUDOP PRAHA a.s.
Ošlanská 1a, 130 80 Praha 3
tel.: +420 267 064 111
fax: +420 224 230 316
e-mail: praha@sudop.cz

Hlavní inženýr projektu: ING. DANIEL FILIP
Garant profese: ING. JIŘÍ JIRÁSKO

Středisko: 250 HRADEC KRÁLOVÉ
Vedoucí střediska: ING. PAVEL HORÁČEK
Projektový inženýr SO, IO, PŘ: ING. JANA SEDLÁKOVÁ
Vypracoval: ING. JANA SEDLÁKOVÁ
Kontroloval: ING. JIŘÍ JIRÁSKO

Název akce: MODERNIZACE TRATI HRADEC KRÁLOVÉ - PARDUBICE - CHRUDIM,
2. STAVBA, ZDVOUKOLEJNĚNÍ OPATOVICE NAD LABEM - HRADEC KRÁLOVÉ

Číslo smlouvy: 15-109.250
Projektový stupeň: PŘÍPRAVNÁ DOKUMENTACE
Datum: 03/2017

Část: E.1.4 MOSTY, PROPUSTKY, ZDI
SO 220-34-03 Hradec Králové podchod Kuklenská, železniční most v žkm 21,064, podchod pro pěší a cyklisty, část SŽDC
SO 220-34-04 Hradec Králové podchod Kuklenská, železniční most v žkm 21,064, podchod pro pěší a cyklisty, část SMHK
SO 220-34-05 Hradec Králové podchod Kuklenská, železniční most v žkm 21,064, podchod pro pěší a cyklisty, odvodnění pod mostem, jímka

Číslo část: E.1.4.1
Mřítko: M 1:150
Počet formátů: 10 A4
Číslo přílohy: 2.2