
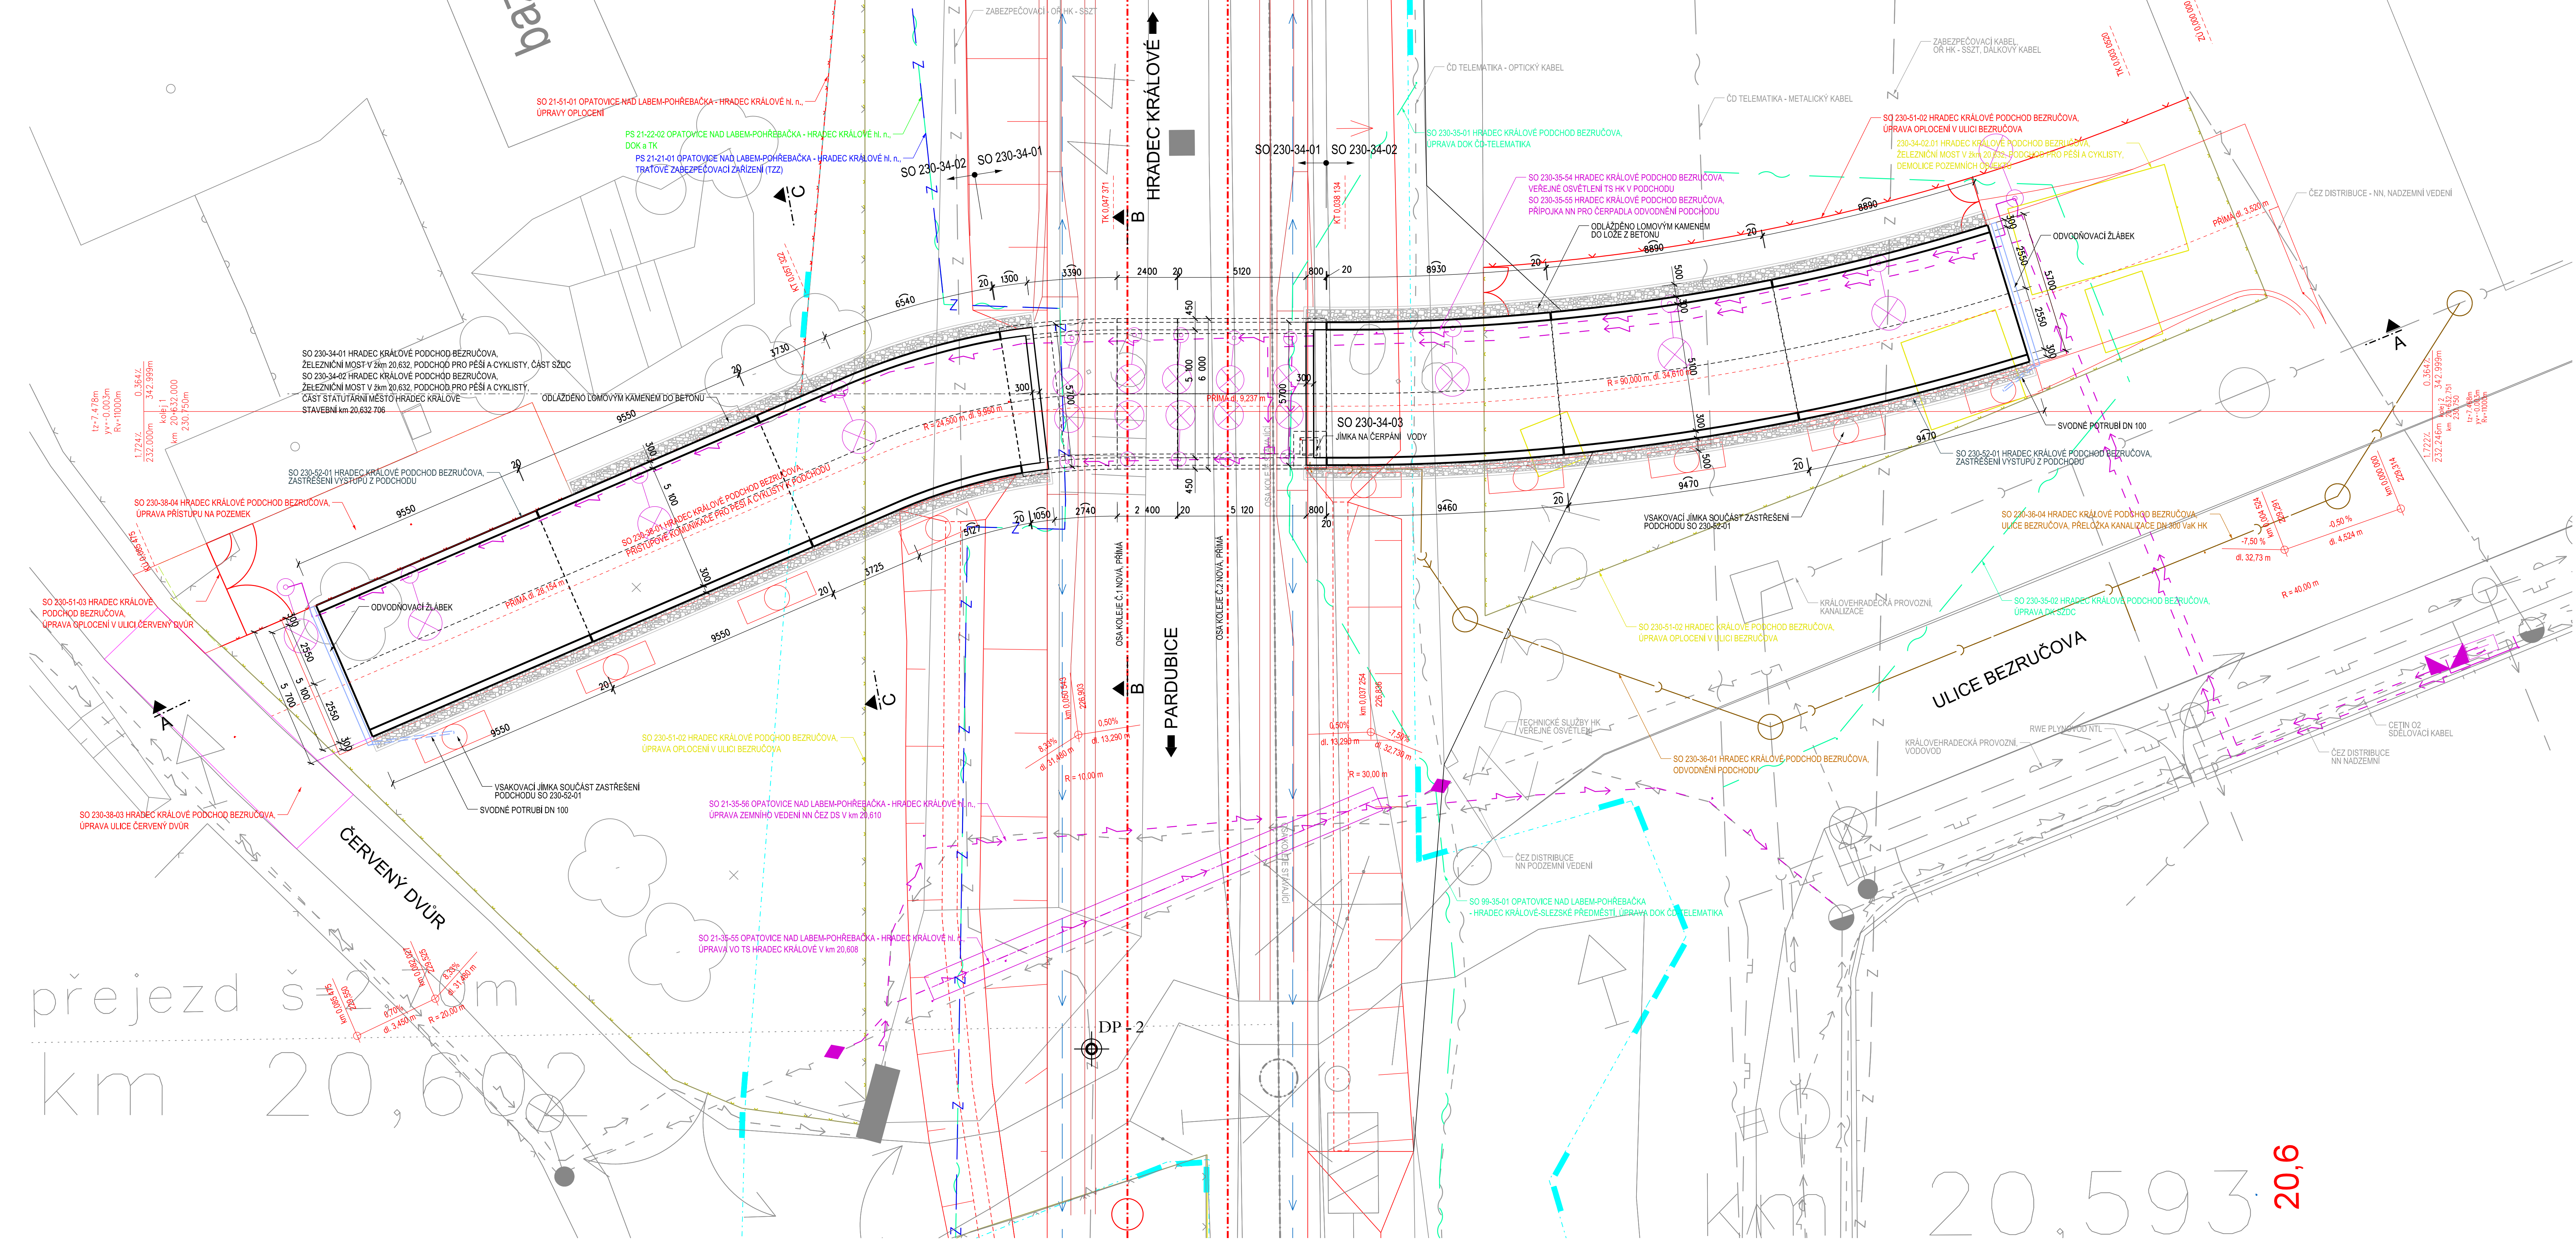
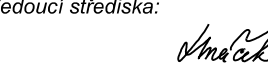


SO 230-34-01 HRADEC KRÁLOVÉ PODCHOD BEZRUČOVA, ŽELEZNIČNÍ MOST V žkm 20,632, PODCHOD PRO PĚŠÍ A CYKLISTY, ČÁST SŽDC
SO 230-34-02 HRADEC KRÁLOVÉ PODCHOD BEZRUČOVA, ŽELEZNIČNÍ MOST V žkm 20,632, PODCHOD PRO PĚŠÍ A CYKLISTY, ČÁST SMHK
SO 230-34-03 HRADEC KRÁLOVÉ PODCHOD BEZRUČOVA, ŽELEZNIČNÍ MOST V žkm 20,632, PODCHOD PRO PĚŠÍ A CYKLISTY, ODVODNĚNÍ POD MOSTEM, JÍMKA

DISPOZICE - PŮDORYS M 1:100

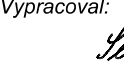

SO 230-34-01, SO 230-34-02
SO 230-34-03
ČÁST E.1.4 PO PŘIPOMÍNKÁCH 11/2016

VÝŠKOVÝ SYSTÉM BpV		SOÚŘADNICOVÝ SYSTÉM S-JTSK	
Číslo změny:		Datum změny:	
01	-		
02	-		
03	-		
Objednatel:			
		Správa železniční dopravní cesty, státní organizace Dlážděná 1003/ 110 00 Praha	
Objednatel:			
		Statutární město Hradec Králové Ceskoslovenská armády 408 502 00 Hradec Králové	
Generální projektant:		Hlavní inženýr projektu:	
		SUDOP PRAHA a.s. Oblánská 1a, 130 80 Praha 3 tel.: +420 267 094 111 fax: +420 224 230 316 e-mail: praha@sudop.cz	
Středisko:		ING. DANIEL FILIP	
250 HRADEC KRÁLOVÉ		Garant projektu:	
Vedoucí střediska:		ING. JIŘÍ JIRÁSKO	
			
ING. PAVEL HORAČEK		ING. JIŘÍ JIRÁSKO	
Odpovědný projektant SO, IO, PŘ:		Kontroloval:	
			
ING. JANA SEDLÁKOVÁ		ING. JIŘÍ JIRÁSKO	
Výpracoval:			
			
ING. JANA SEDLÁKOVÁ			
Název akce:			
MODERNIZACE TRATI HRADEC KRÁLOVÉ - PARDUBICE - CHRUDIM,			
2. STAVBA, ZDVOKOLEJNĚNÍ OPATOVICE NAD LABEM - HRADEC KRÁLOVÉ			
Číslo:		Číslo směrnice:	
E.1.4 MOSTY, PROPUSTKY, ZDI		15-109.250	
SO 230-34-01, Hr. Král. podchod Bezručova, železniční most v žkm 20,632, podchod pro pěší a cyklisty, část SŽDC		Projektový stupeň:	
SO 230-34-02, Hr. Král. podchod Bezručova, železniční most v žkm 20,632, podchod pro pěší a cyklisty, část SMHK		PŘÍPRAVNÁ DOKUMENTACE	
SO 230-34-03, Hr. Král. podchod Bezručova, železniční most v žkm 20,632, podchod pro pěší a cyklisty, odvodnění pod mostem, jímka		Datum:	
		03/2017	
Název přílohy:		Číslo části:	
		E.1.4.	
		Měřítko:	
		M 1:100	
		Počet formátů:	
		12	
		Číslo přílohy:	
		2.2	
DISPOZICE - PŮDORYS			