


SO 230-34-01 HRADEC KRÁLOVÉ PODCHOD BEZRUČOVA, ŽEL. MOST V žkm 20,632, PODCHOD PRO PĚŠÍ A CYKLISTY, ČÁST SŽDC
SO 230-34-02 HRADEC KRÁLOVÉ PODCHOD BEZRUČOVA, ŽEL. MOST V žkm 20,632, PODCHOD PRO PĚŠÍ A CYKLISTY, ČÁST SMHK
SO 230-34-03 HRADEC KRÁLOVÉ PODCHOD BEZRUČOVA, ŽEL. MOST V žkm 20,632, PODCHOD PRO PĚŠÍ A CYKLISTY, ODVODNĚNÍ POD MOSTEM, JÍMKA

ŘEZ A - A - ROZVINUTÝ ŘEZ OSOU KOMUNIKACE M 1 : 100

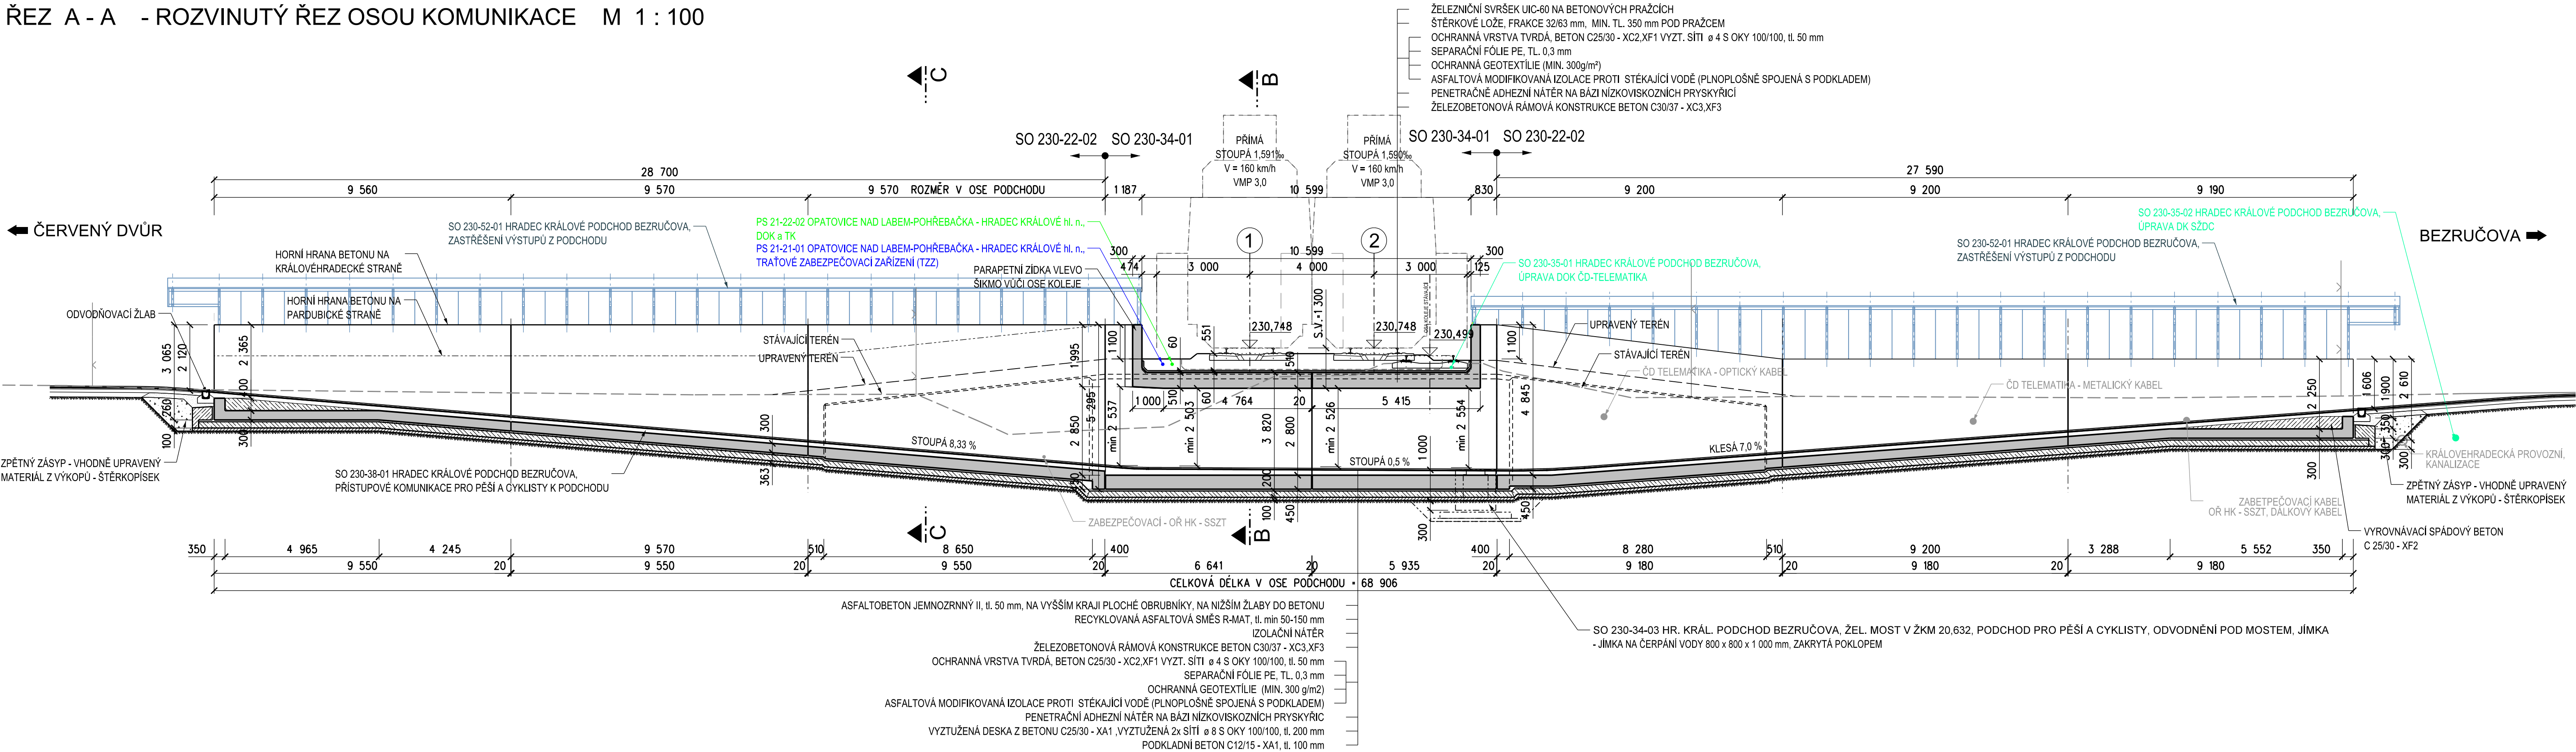

SO 230-34-01, SO 230-34-02
SO 230-34-03
ČÁST E.1.4 PO PŘIPOMÍNKÁCH 11/2016

Číslo změny:	Obsah změny:	Datum změny:
01	-	-
02	-	-
03	-	-

Objednatel: Správa železniční dopravní cesty, statní organizace
Dlážděná 1003/7
110 00 Praha 1

Objednatel: Statutární město Hradec Králové
Československé armády 408
502 00 Hradec Králové

Generální projektant: SUDOP PRAHA a.s.,
Olšanská 1a, 130 80 Praha 3
tel.: +420 267 094 111
fax: +420 224 230 316
e-mail: praha@sudop.cz
Hlavní inženýr projektu: ING. DANIEL FILIP
Garant profese: ING. JIŘÍ JIRÁSKO

Středisko: 250 HRADEC KRÁLOVÉ
Vedoucí střediska: ING. PAVEL HORÁČEK
Odpovědný projektant SO, IO, Pp: ING. JANA SEDLÁKOVÁ
Vypracoval: ING. JANA SEDLÁKOVÁ
Kontroloval: ING. JIŘÍ JIRÁSKO

Název akce: MODERNIZACE TRATI HRADEC KRÁLOVÉ - PARDUBICE - CHRUDIM, 2. STAVBA, ZDVOUKOLEJNĚNÍ OPATOVICE NAD LABEM - HRADEC KRÁLOVÉ	Číslo smlouvy: 15-109.250
Část: E.1.4 MOSTY, PROPUSTKY, ZDI SO 230-34-01, Hr. Král. podchod Bezručova, žel. most v žkm 20,632, podchod pro pěší a cyklisty, část SŽDC SO 230-34-02, Hr. Král. podchod Bezručova, žel. most v žkm 20,632, podchod pro pěší a cyklisty, část SMHK SO 230-34-03, Hr. Král. podchod Bezručova, žel. most v žkm 20,632, podchod pro pěší a cyklisty, odvodnění pod mostem, jímka	Projektový stupeň: PŘÍPRAVNÁ DOKUMENTACE
Název přílohy: DISPOZICE - ŘEZ A-A	Datum: 03/2017
	Číslo části: E.1.4.1
	Měřítko: M 1:100
	Počet formátů: 5 A4
	Číslo přílohy: 2.3

DOKUMENT LZE UŽÍVAT POUZE VE SMYSLU PŘÍSLUŠNÉ SMLOUVY O DÍLO, ŽÁDNÁ JEHO ČÁST NEMŮŽE BYT DÍLE ŽÁKONA Č.121/2000 Sb., KOPROVÁNÁ NEBO JINÝM ZPŮSOBEM ROZŠÍŘOVÁNA. BEZ SOUHLASU SUDOP PRAHA a.s.