


ŘEZ C - C (SO 230-34-02) M 1 : 50

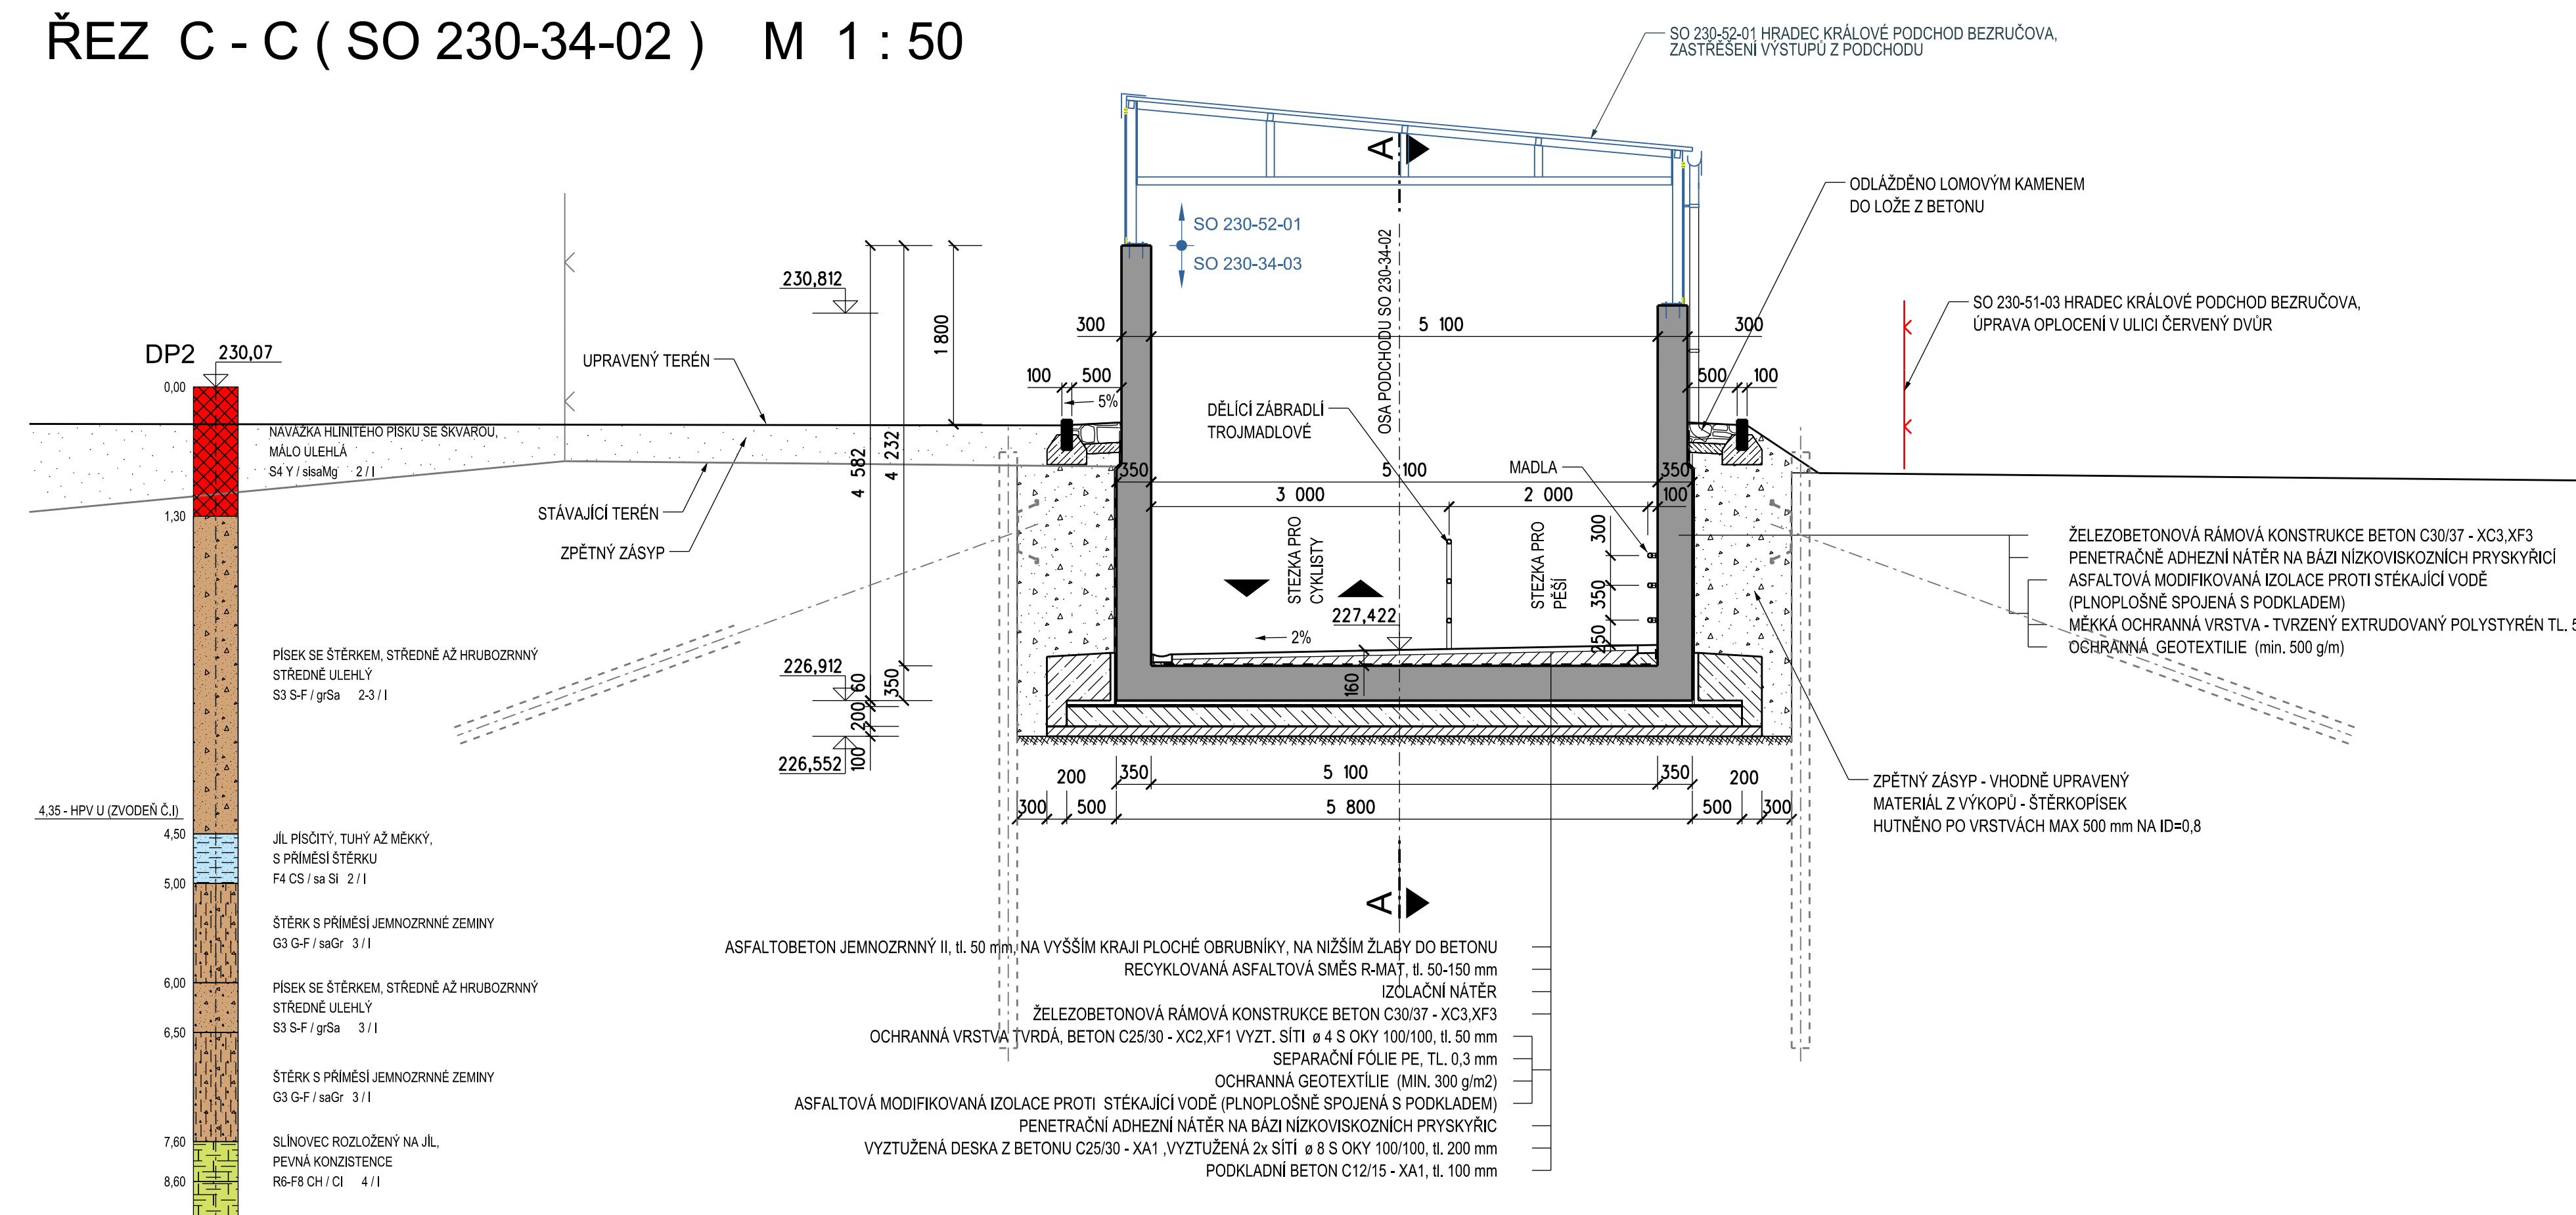

VÝŠKOVÝ SYSTÉM Bpv SOUŘADNICOVÝ SYSTÉM S-JTSK

Objednatel:	Správa železniční dopravní cesty, státní organizace Dílžďená 1003/7 110 00 Praha 1
-------------	--

Objednatel:  HRADEC KRÁLOVÉ	Statutární město Hradec Králové Československé armády 408 502 00 Hradec Králové
--	--

Generální projektant:  SUDOP PRAHA	SUDOP PRAHA a.s. Olšanská 1a, 130 80 Praha 3 tel.: +420 267 094 111 fax: +420 224 230 316 e-mail: praha@sudop.cz	Hlavní inženýr projektu: ING. DANIEL FILIP Garant projektu: ING. JIŘÍ JIRÁSKO
--	---	---

Středisko: 250 HRADEC KRÁLOVÉ			
Vedoucí střediska:  ING. PAVEL HORÁČEK	Odpovědný projektant SO, IO, PŠ:  ING. JANA SEDLÁKOVÁ	Vypracoval:  ING. JANA SEDLÁKOVÁ	Kontroloval:  ING. JIŘÍ JIRÁSKO

Název akce: MODERNIZACE TRATI HRADEC KRÁLOVÉ - PARDUBICE - CHRUDIM, 2. STAVBA, ZDOVKOLEJNĚNÍ OPATOVICE NAD LABEM - HRADEC KRÁLOVÉ Část: E.1.4 MOSTY, PROPUSTKY, ZDI SO 230-34-01, Hr. Král, podchod Beznúžova, žel. most v žkm 20,632, podchod pro pěši a cyklisty, část SZDC SO 230-34-02, Hr. Král, podchod Beznúžova, žel. most v žkm 20,632, podchod pro pěši a cyklisty, část SMHK SO 230-34-03, Hr. Král, podchod Beznúžova, žel. most v žkm 20,632, podchod pro pěši a cyklisty, odvodnění pod mostem, jímka Název přílohy: DISPOZICE - ŘEZ - B-B, C-C	Číslo smlouvy: 15-109.250	
	Projektový stupeň: PŘÍPRAVNÁ DOKUMENTACE	
	Datum: 03/2017	
	Číslo částí: E.1.4.1	
	Měřítko: M 1:100	Počet formátů: 7 A4
Číslo přílohy: 2.4		